




HYLTE KOMMUN
Byggnadskontoret
93-04-01
Diarium: 93.41

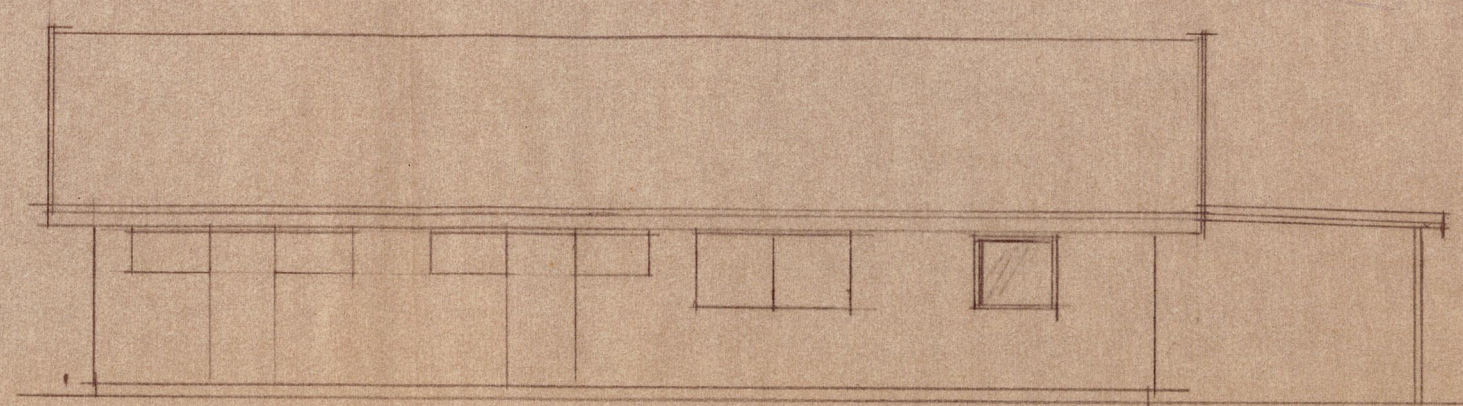

VÄSTER

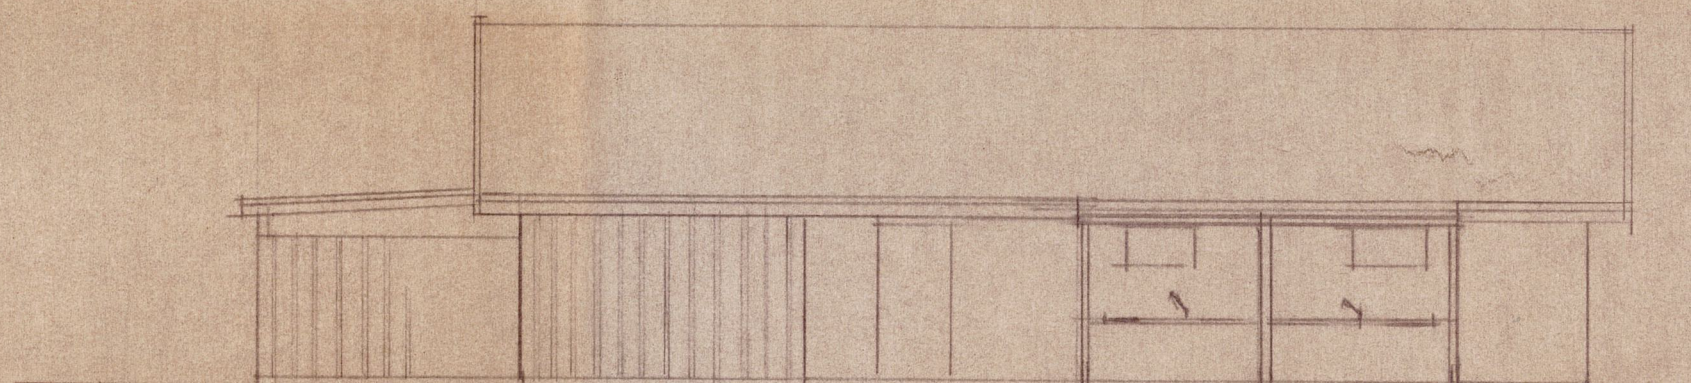

ÖSTER



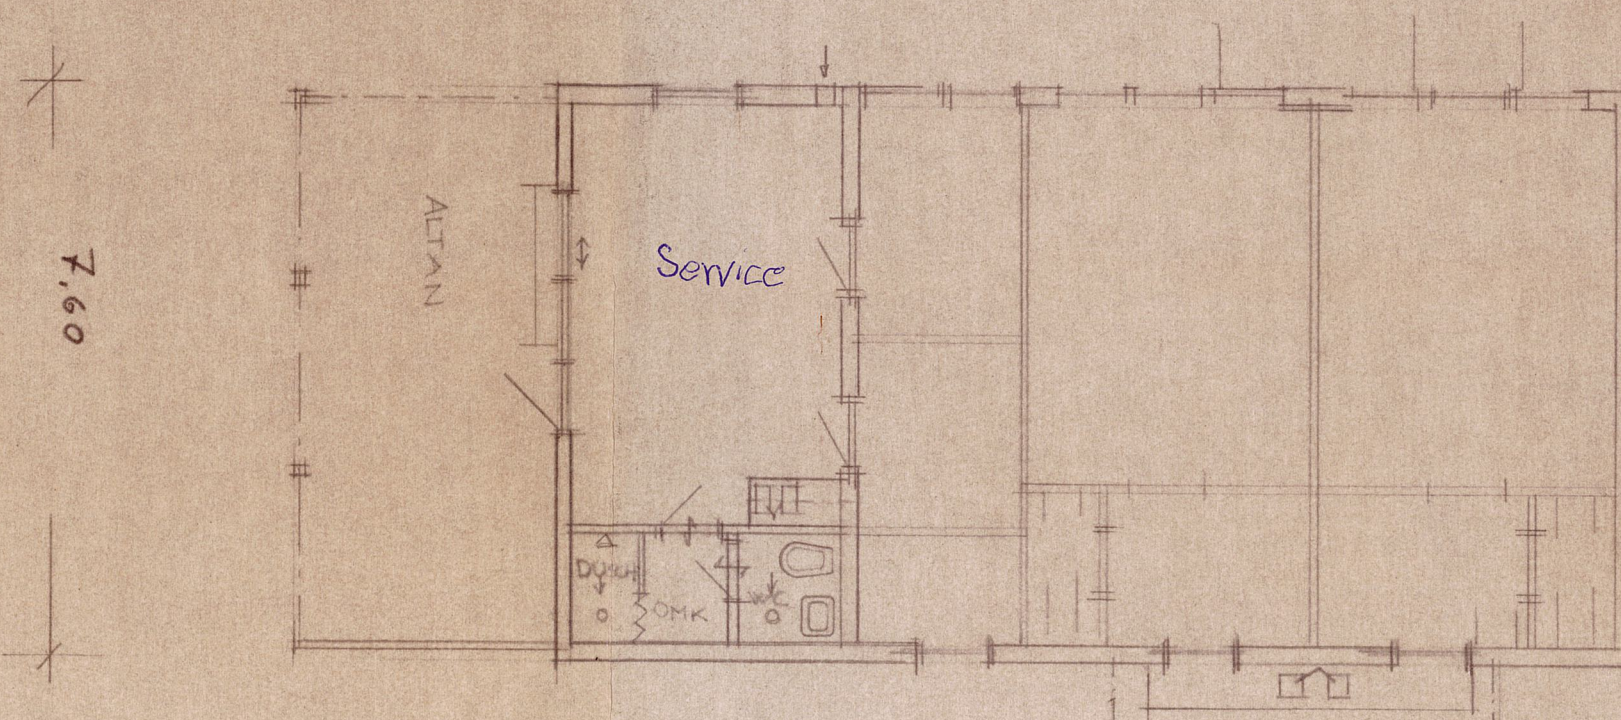


7.60

ALTAN





Service

DYK
SOMK

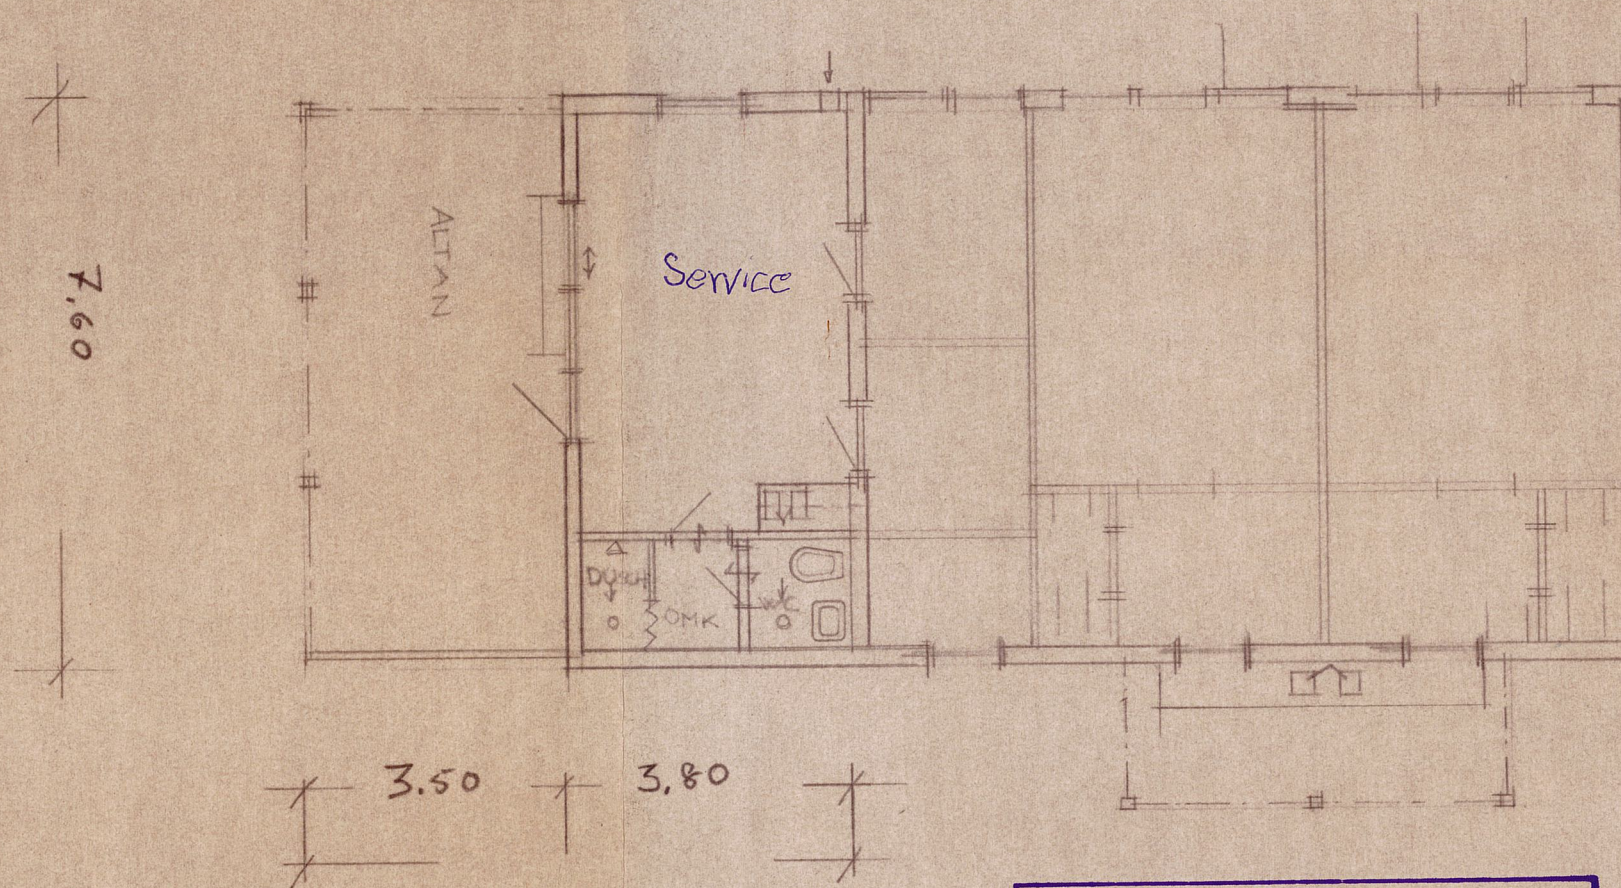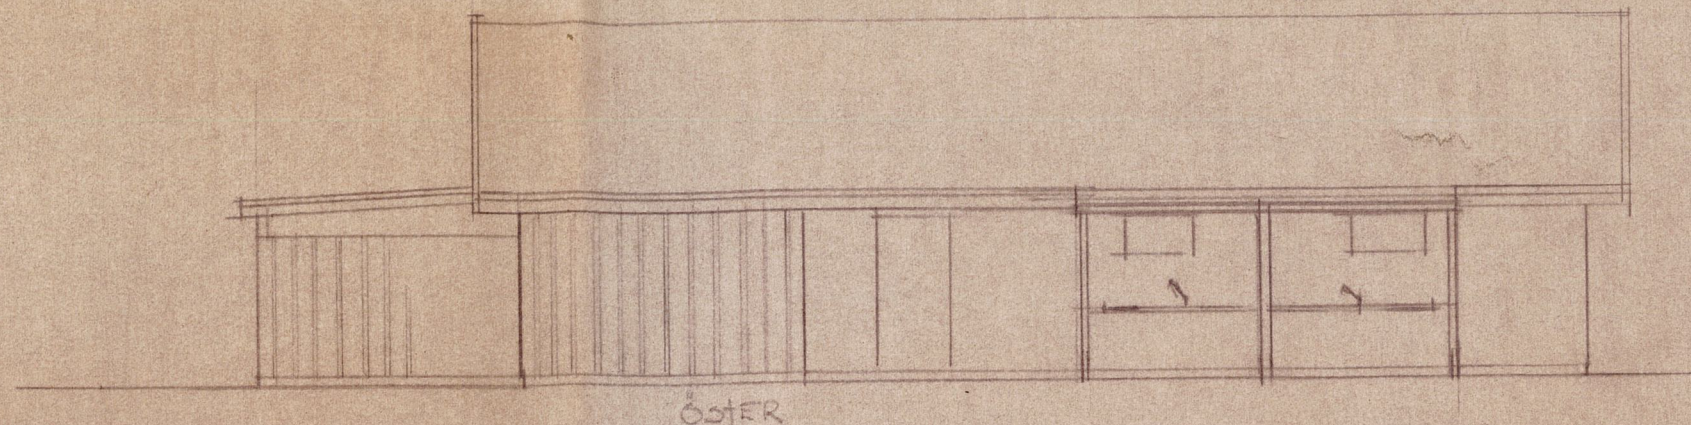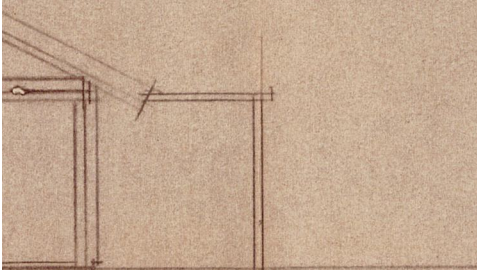




Bygglöv beviljat med i beslutet
angivna villkor
Datum 930415 § D 32 Dnr. 93.41
Hylte Byggnadsnämnd
e1

REG			ANT	REGISTRERINGEN AVSER	SIGN	DATUM
			SKÄRSHULT 2:1 TILLBYGGNAD			
RITAD KONSTR AV			GRANSKAD AV		ARBETSNUMMER	
					SKALA 1:100	
Tallu amstad			KOD TYP POS		RITNINGSNUMMER	
					REG	

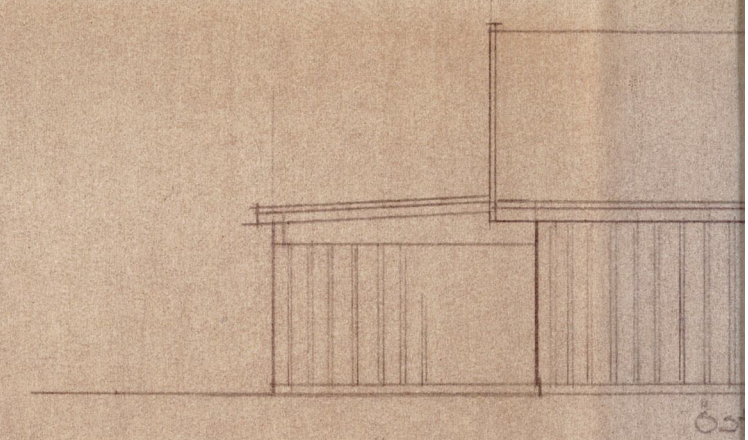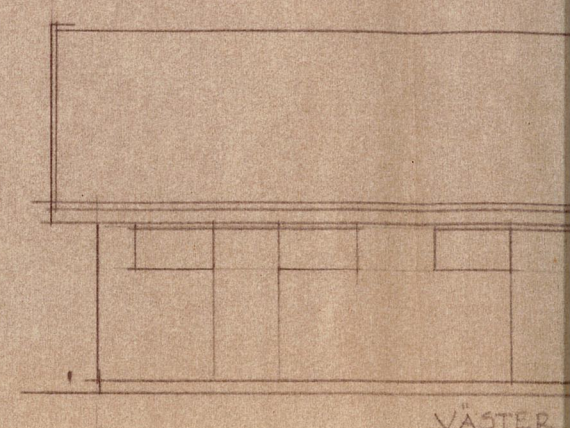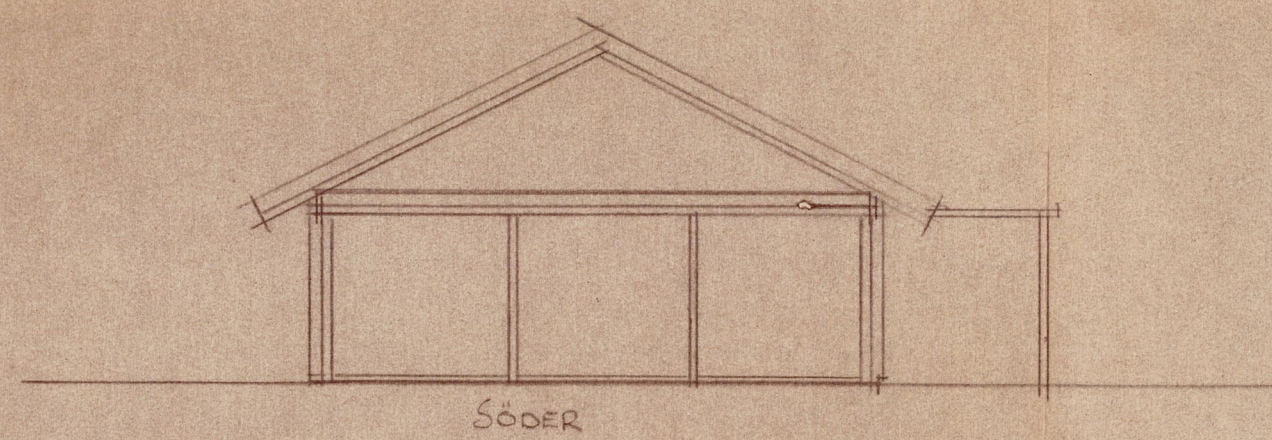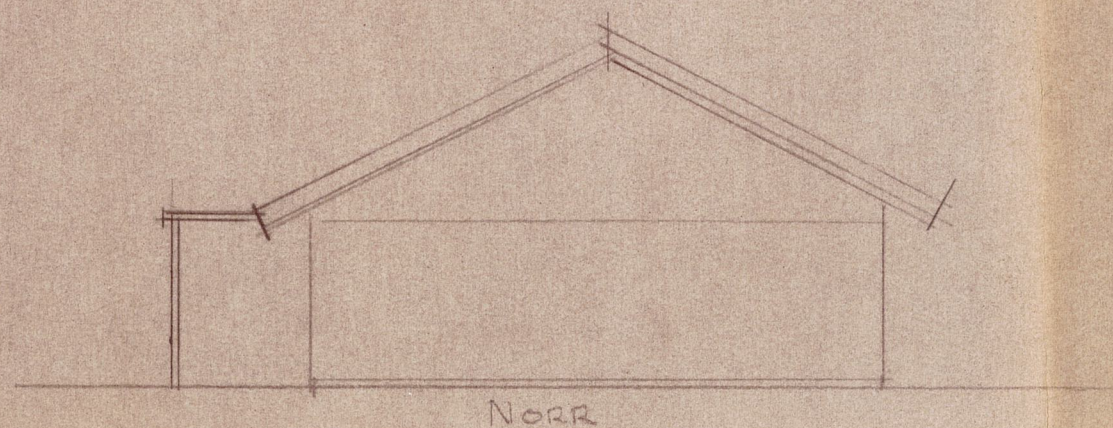


7.60

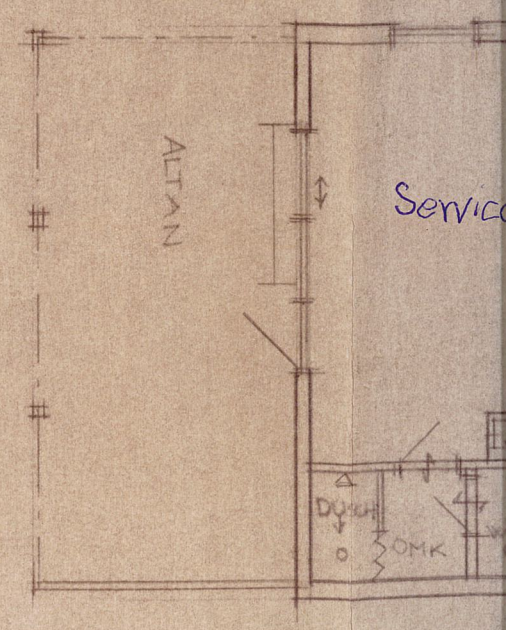

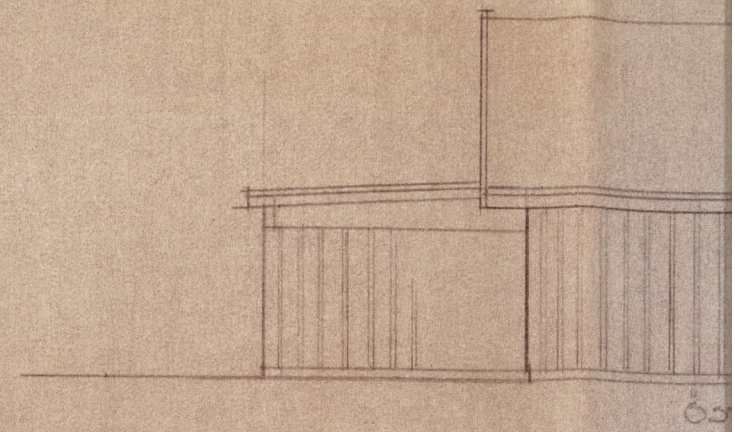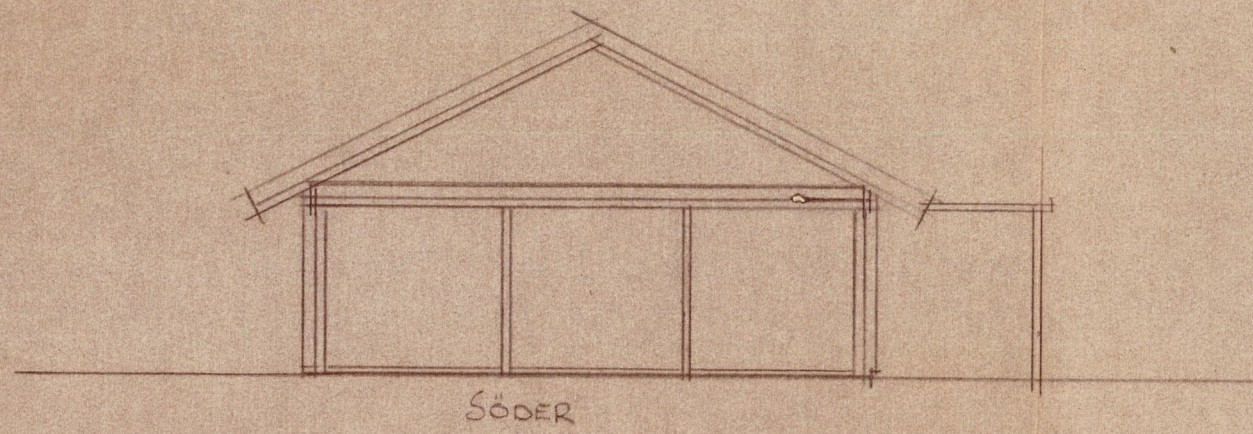

7.60

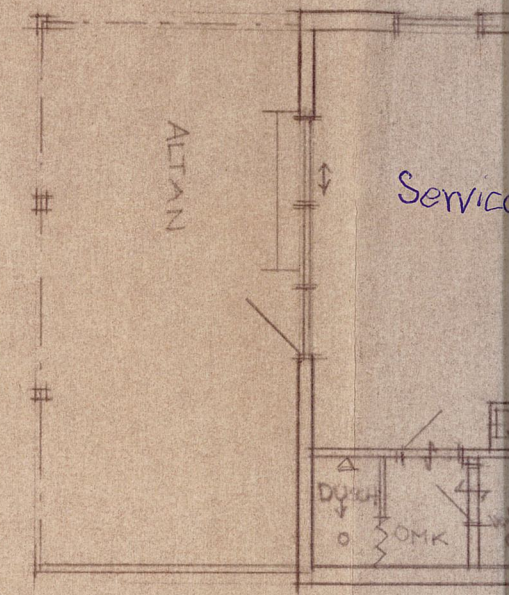

3.50 3.80