

Utdrag från planmarkkartan
över fastigheten

KINNARED 25:1 m.fl.


i Hylte registerområde
Hallands län

Upprättad i maj 1992 av

Pa-ua Pärn

Per-Ivan Thorner
ingenjör

Skala 1:1000

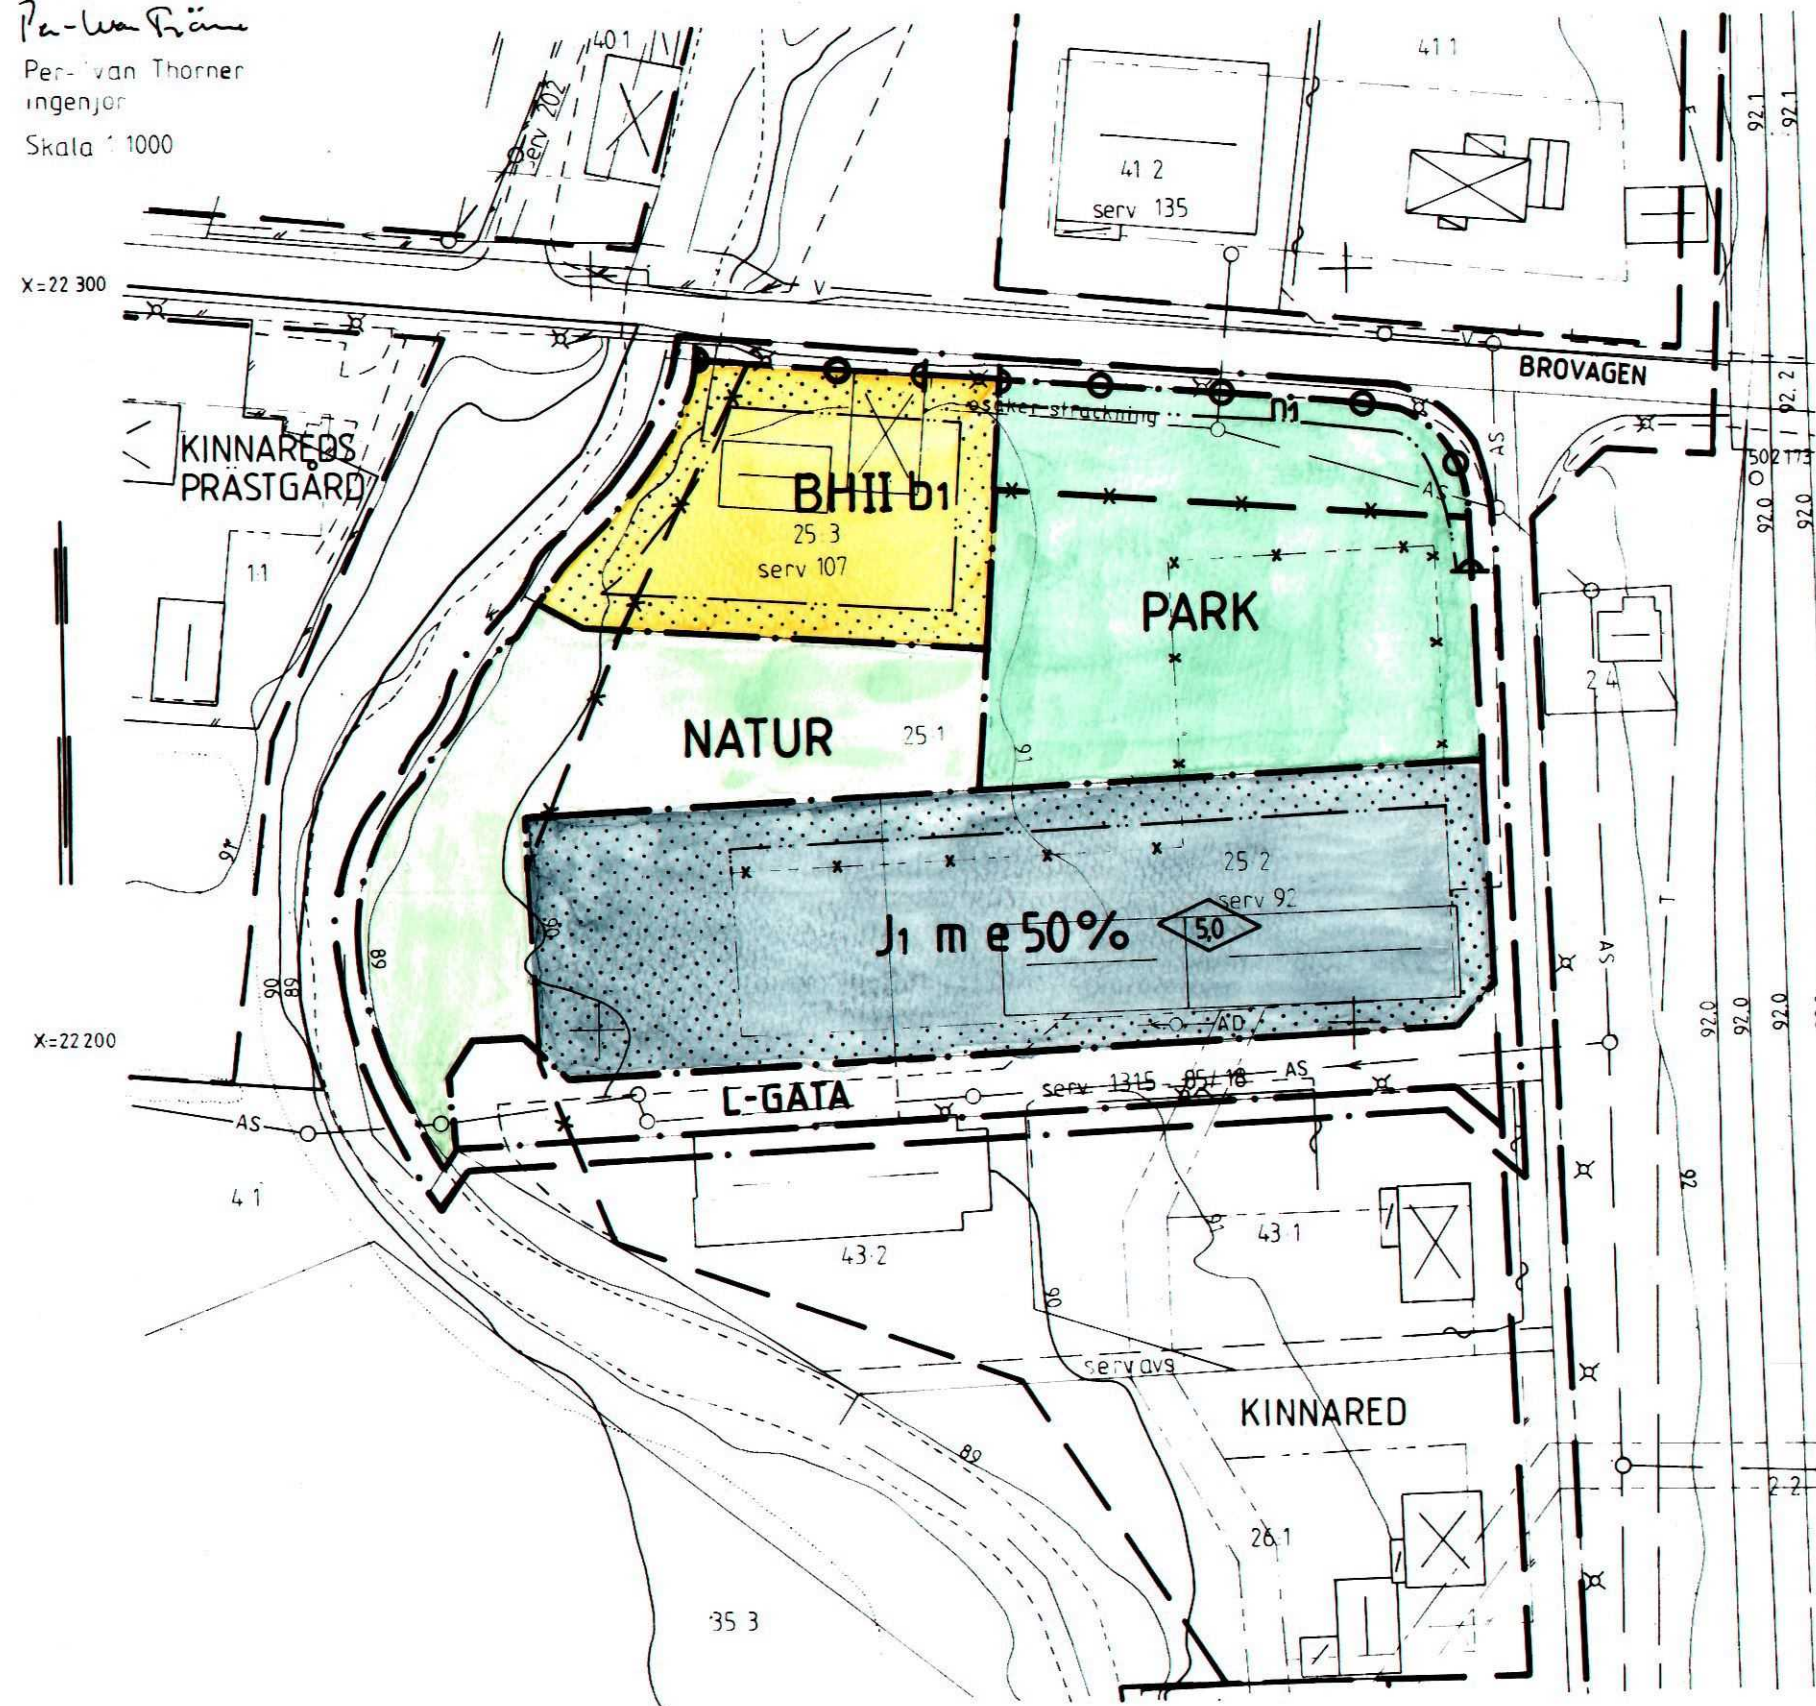

PLANBESTÄMMELSER

Följande gäller inom området med nedanstående beteckningar
Endast angiven användning och utformning är tillåten

GRÄNSBETECKNINGAR

- — — — — Planområdesgräns (linje ritad 3mm utanför planområdet)
- · — · — · — Användningsgräns
- · — · — · — Egenskapsgräns
- · — · — · — Gällande egenskapsgräns
- · — · — · — Gällande användningsgräns
- · — · — · — Utgående användningsgräns
- · — · — · — Utgående egenskapsgräns

MARKANVÄNDNING

- Allmänna platser
- L-GATA Lokal trafik
- NATUR Naturområde
- PARK Parkområde med frisksiktzon

Kvartersmark

- BH Bostäder, handel
- J1 Småindustri

UTNYTTJANDEGRAD
e 00%

Största byggnadsarea i procent av fastighetsarea

BEGRÄNSNING AV MARKENS BEBYGGANDE

- Marken får ej bebyggas

MARKENS ANORDNANDE

- Frisksiktzon, fri från siktskymmande föremål

UTFART, STÄNGSEL

- Utfart får ej anordnas

PLACERING, UTFORMNING, UTFÖRANDE

- 0,0

STÖRNINGSSKYDD

- m Verksamhet får ej störa omgivningen

ADMINISTRATIVA BESTÄMMELSER

Genomförandetiden slutar 5 år efter det
planen vunnit laga kraft

ANTAGANDEHANDLING

<p>DETALJPLAN KINNARED 25:1 MFL (TORGET) KINNARED, HYLTE KOMMUN HALLANDS LÄN</p>	<p>PLANHANDLINGAR - Plankarta med bestämmelser - Planbeskrivning - Genomförandebeskrivning</p>
<p>PLANKARTA MED BESTÄMMELSER Upprättad 1992-06-10 Rev. 1992-08-07 Plan och Byggnadsförvaltningen Hylte kommun</p>	<p>HANDLÄGGNING Samråd 1992-06-18-1992-07-20 Utställning 1992-08-07 Revidering 1992-08-20 Antagande 1992-08-20 Laga kraft 1992-09-17</p>
<p><i>Lars-Göran Lindstén</i> Lars-Göran Lindstén byggnadschef</p>	<p><i>Christer Källqvist</i> Christer Källqvist stadsarkitekt</p>

Ki 521