

2018 -04- 30

Dianenr

Diansplanbeteckn.

FASTIGHET GIVAGÅRD 1:48

Styrelsen för Torups Bilverkstad AB vill med denna skrivelse

visa intresse för att köpa grannfastigheten Givagård 1:48

Då vi under 2016 investerade i en ny oljeavskiljare som är dimensionerad även för tvätthall

har vi för avsikt att anlägga en tvätthall för uthyrning till privat och företagskunder som uppfyller dagens krav på hållbar fordonstvätt ur miljösynpunkt

Då våran befintliga verkstad befinner sig i tomtgränsen till fastigheten 1:48 skulle en tillbyggnad av verkstaden enl bilaga 1 hamna på tomten Givagård 1:48

Därav är vi intresserad av att köpa ovan nämnda fastighet

Resten av tomten 1:48 har vi för avsikt att snygga upp med grönytor och ev kundparkering

för att sedan skötas i samma anda som resten av vår fastighet


Vi hoppas på ett bra samarbete med vår granne Hylte kommun och att vårt förslag behandlas av berörda tjänstemän och politiker.

Med vänliga hälsningar

Torups Bilverkstad AB



Patrik Larsson

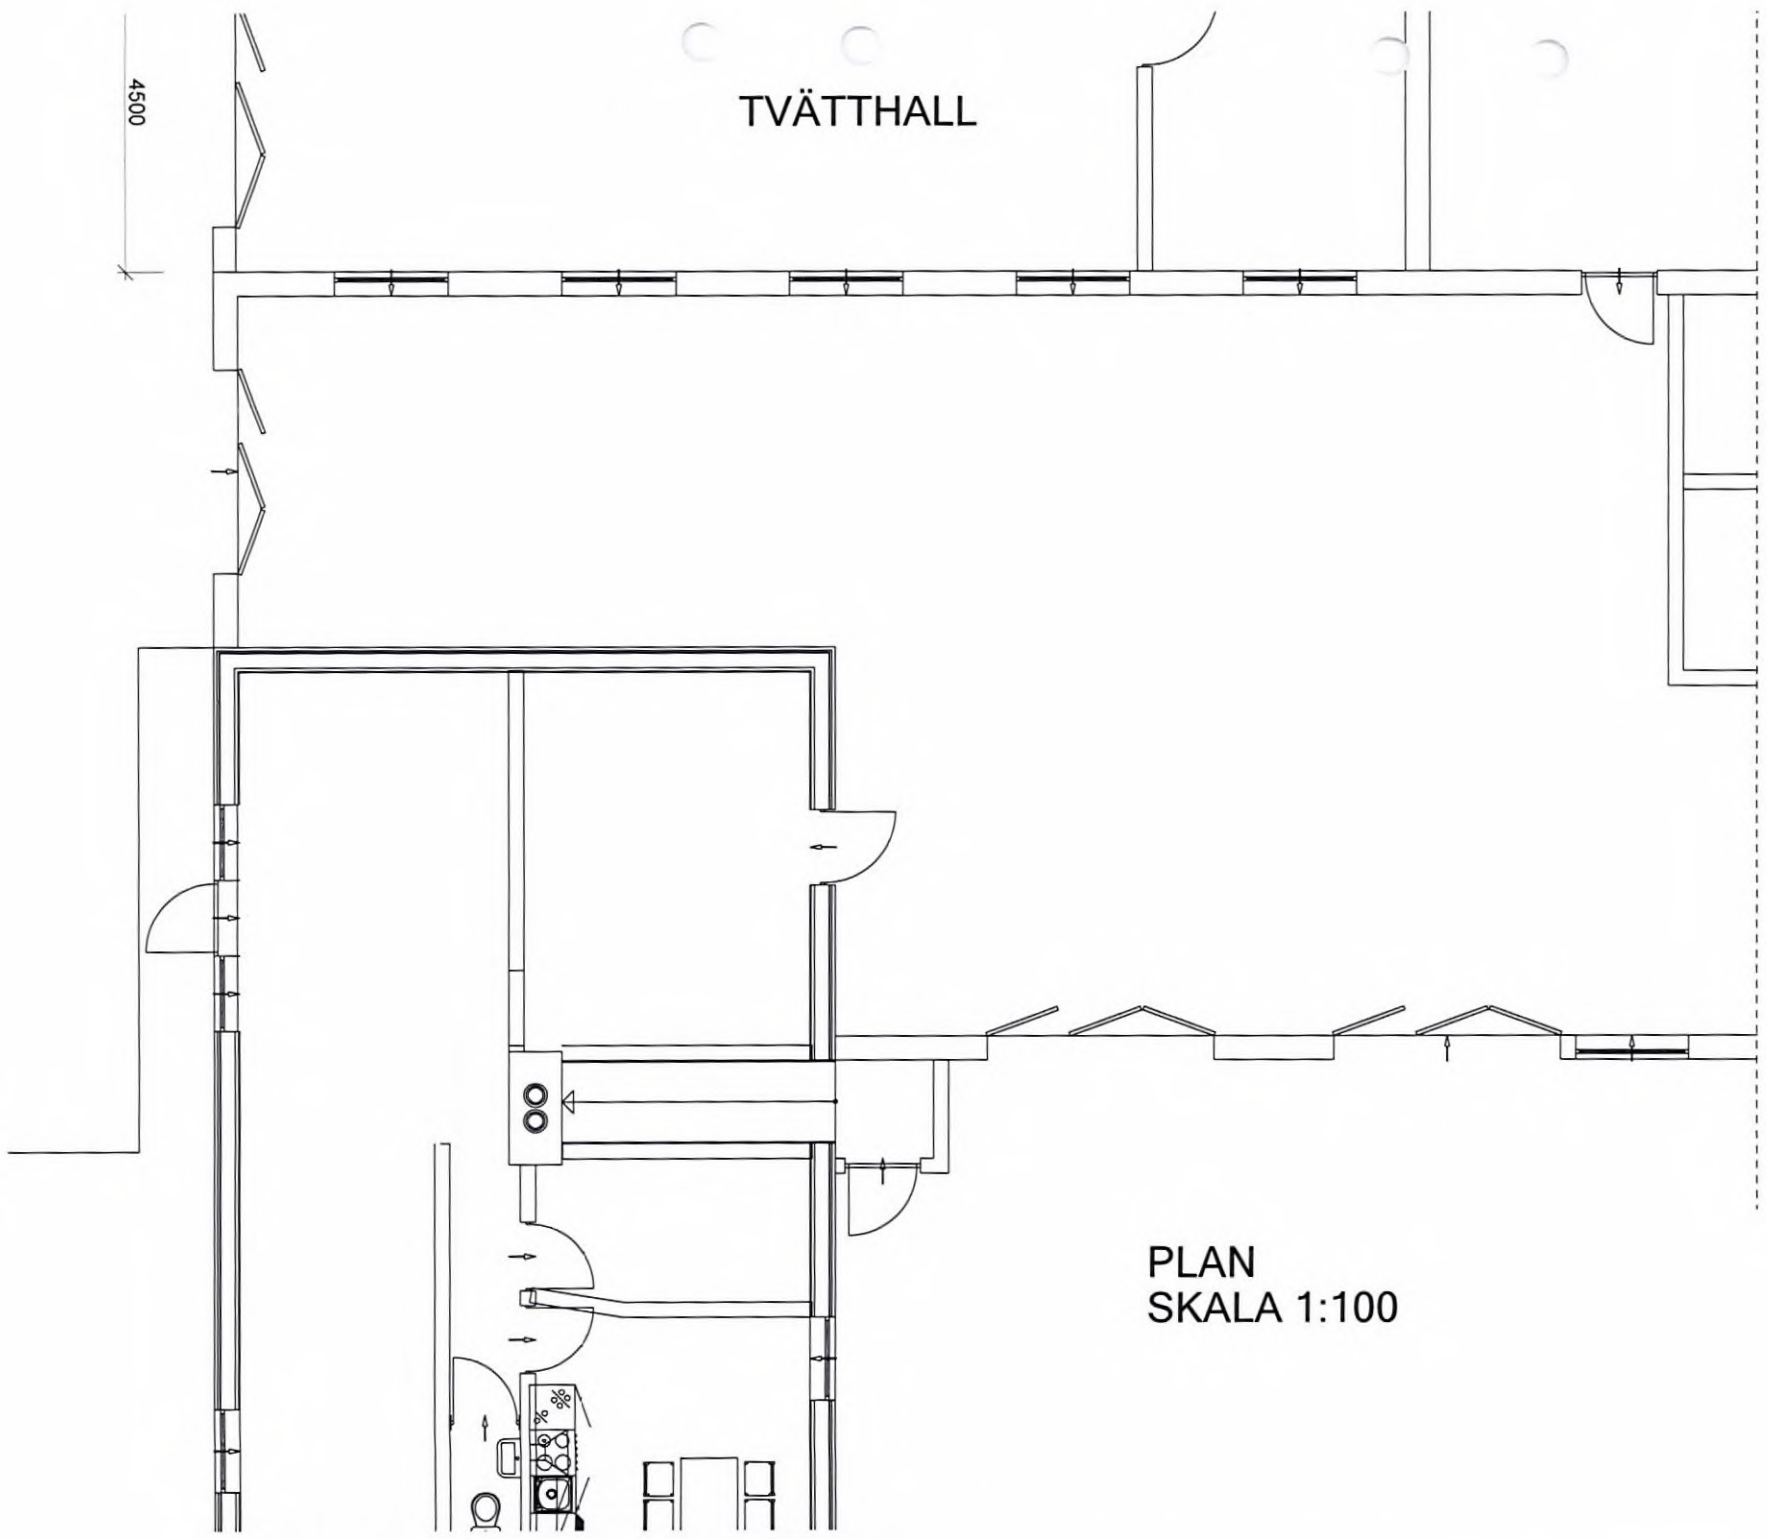


TVÄTTHALL

4500

PLAN
SKALA 1:100


Bilagga 1

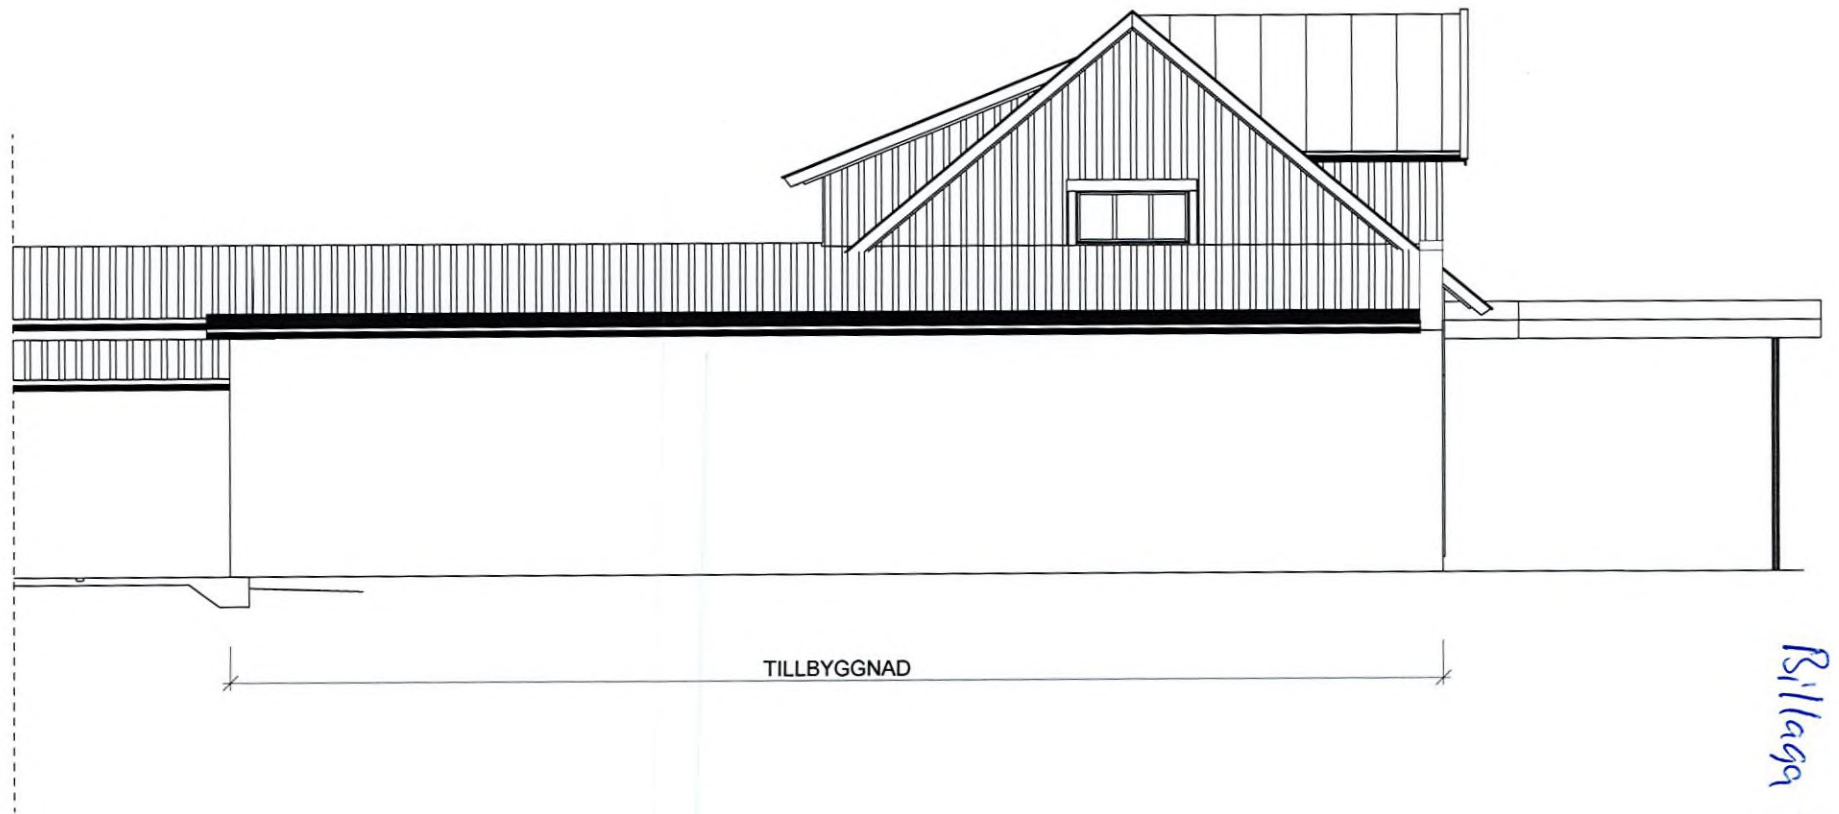

TILLBYGGNAD

Bilaga 1



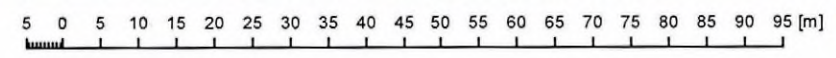

1:1 000

Bilaga 1