

GRUNDKARTA ÖVER
VÅCKNARED 1¹⁸ M.F.L.

I TORUPS SOCKEN OCH KOMMUN, HALLANDS LÄN
UPPRÄTTAD GENOM UTDRAG AV BEFINTLIG GRUND-
KARTA VILKEN KOMPLETTERATS.

SKALA 1:2000

HALMSTAD DEN 13 DECEMBER 1966.


KOMMUNERNAS KONSULTBYRÅ - LBF

Gösta Söderberg
GÖSTA SÖDERBERG
LANTMÄTARE

Fritz Oscarsson
FRITZ OSCARSSON
INGENJÖR

FRISTÄENDE KOORDINATSYSTEM.

Tillhör länsstyrelsens
i Hallands län beslut
den 9.2.1970.

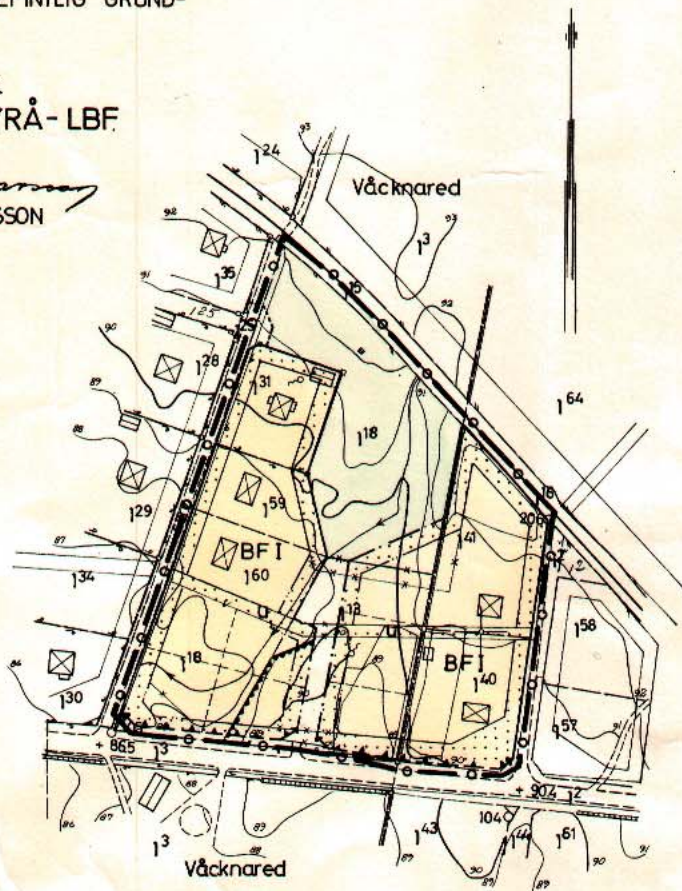

X = 5200

X = 5000

Y = 4600

TILLHÖR KOMMUNFULLMÄKTIGES
BESLUT AV DEN 26 april 1968
3/22.

Johan Bengtson
Komm. fullm. o. d. f.

Stig Lindström
Komm. nalkamrar

Stig Lindström

År 1970 den 9 februari blev detta förslag till
byggnadsplan av länsstyrelsen fastställt genom
beslut som jämlikt 150 § byggnadslagen omedelbart
vunnit laga kraft. Betygar
Halmstad i landskansliet som ovan.
På tjänstens vägnar

FÖRSLAG TILL ÄNDRING AV BYGGNADSPLANEN FÖR FASTIG-
HETERNA VÅCKNARED 1¹³, 1¹⁸ M.F.L. I RYDOBRUKS SAM-
HÄLLE I TORUPS SOCKEN OCH KOMMUN, HALLANDS LÄN.
UPPRÄTTAT AV KOMMUNERNAS KONSULTBYRÅ - LBF
HALMSTAD I JANUARI 1967

Carl Erik Flodin
CARL ERIK FLODIN
ARKITEKT SAR

Lars Erik Larzenius
LARS ERIK LARZENIUS
INGENJÖR

BETECKNINGAR

GRUNDKARTAN

- FASTIGHETSGRÄNS
- STAKET
- HÄCK
- STÖDMUR
- BÄCK
- VÄG
- JÄRNVÄG
- NIVÅKURVOR I METER ÖVER HAVET
- BONINGSHUS
- UTHUS
- BRUNN
- POLYGONPUNKT
- PUNKT I RUTNÄTET
- REGISTERNUMMER
- AVVÄGD HÖJD

BYGGNADSPANEKARTA

GRÄNSBETECKNINGAR

- BYGGNADSPANEGRÄNS, BELÄGEN 3,0 M UTANFÖR ÄNDRINGSFÖRSLAGET
- GÄLLANDE OMRÅDES- OCH BESTÄMMESEGRÄNS
- AVSEDD ATT UTGÅ
- VÄG-, BYGGNADSMARKS- OCH ANNAN OMRÅDESGRÄNS
- SÄRSKILD OMRÅDESGRÄNS (ANORDNANDE AV STÄNGSEL)
- BESTÄMMESEGRÄNS
- GRÄNSLINJER EJ AVSEDDA ATT FASTSTÄLLAS

OMRÅDESBETECKNINGAR

ALLMÄN PLATS

- VÄGMARK
- PARK ELLER PLANTERING

BYGGNADSMARK

- OMRÅDE FÖR BOSTADSÄNDAMÅL, FRISTÄENDE HUS

ÖVRIGA BETECKNINGAR

- MARK SOM ICKE FÅR BEBYGGAS
- MARK TILLGÄNGLIG FÖR UNDERJORDISKA LEDNINGAR
- ANTAL VÅNINGAR

0 10 50 100 150 200 M
SKALA 1:2000

VIDIMERAS.

På tjänstens vägnar!

Gunn Winrose