



# Brännö 1:2 - förslag till avstyckning

11 september 2024

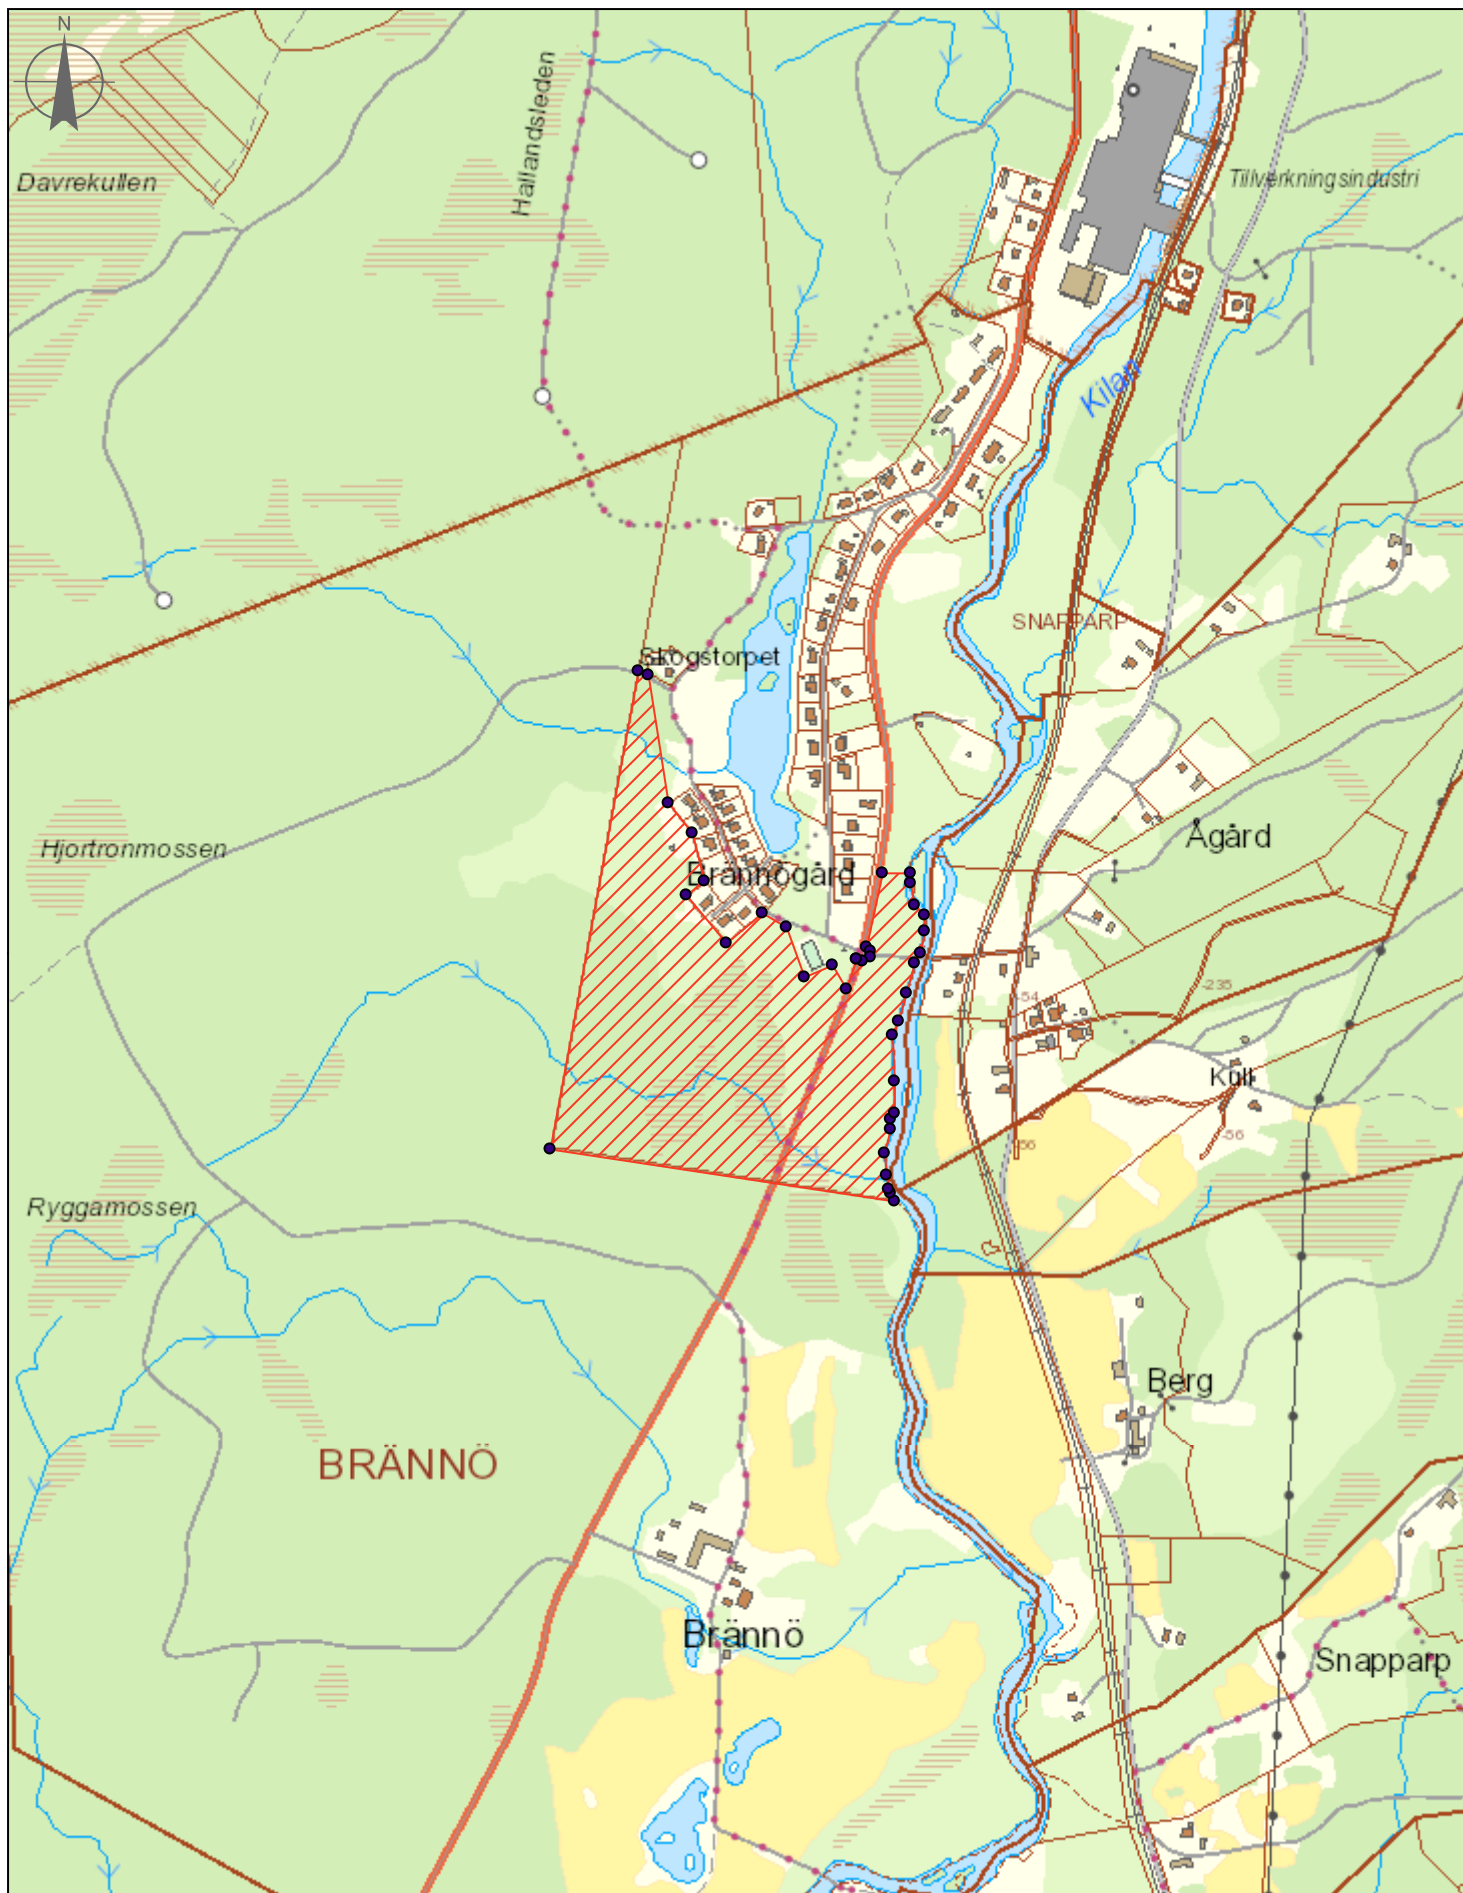

Förslag till avstyckning

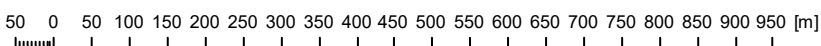

1:10 000