


Unnaryd 1:77 förslag till avstyckning

11 september 2024

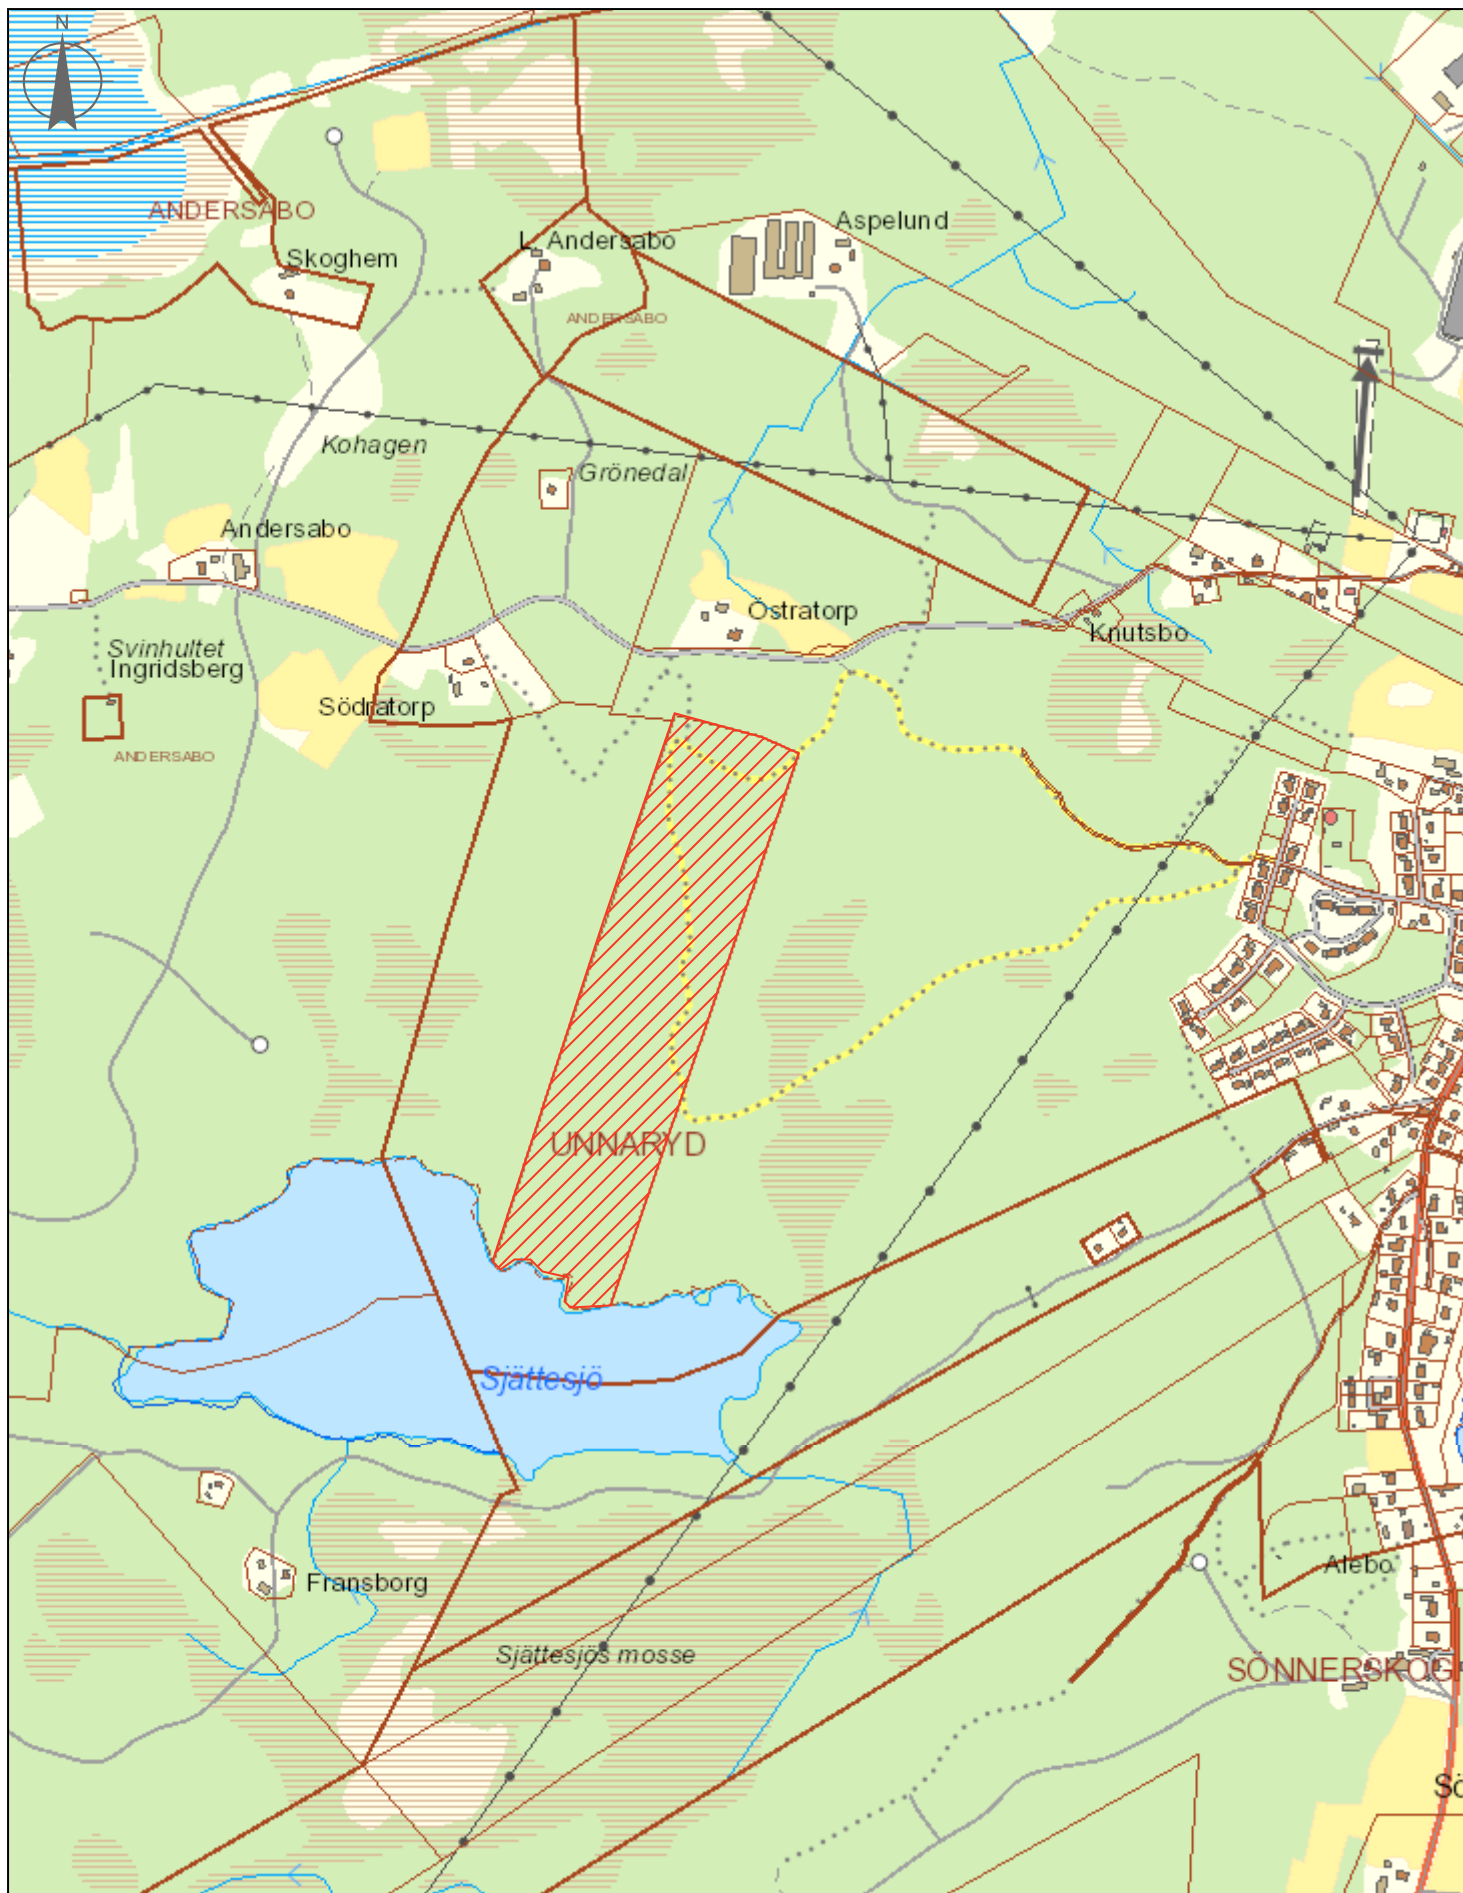

Förslag till avstyckning av Unnaryd 1:77. Gräns mot väster är ungefär 100 250 300 350 400 450 500 550 600 650 700 750 800 850 900 950 [m]

1:10 000