


Målning av trapphus upp till andra våning.
 Väggar och golvlister målas samt redan
 målade rör målas om.

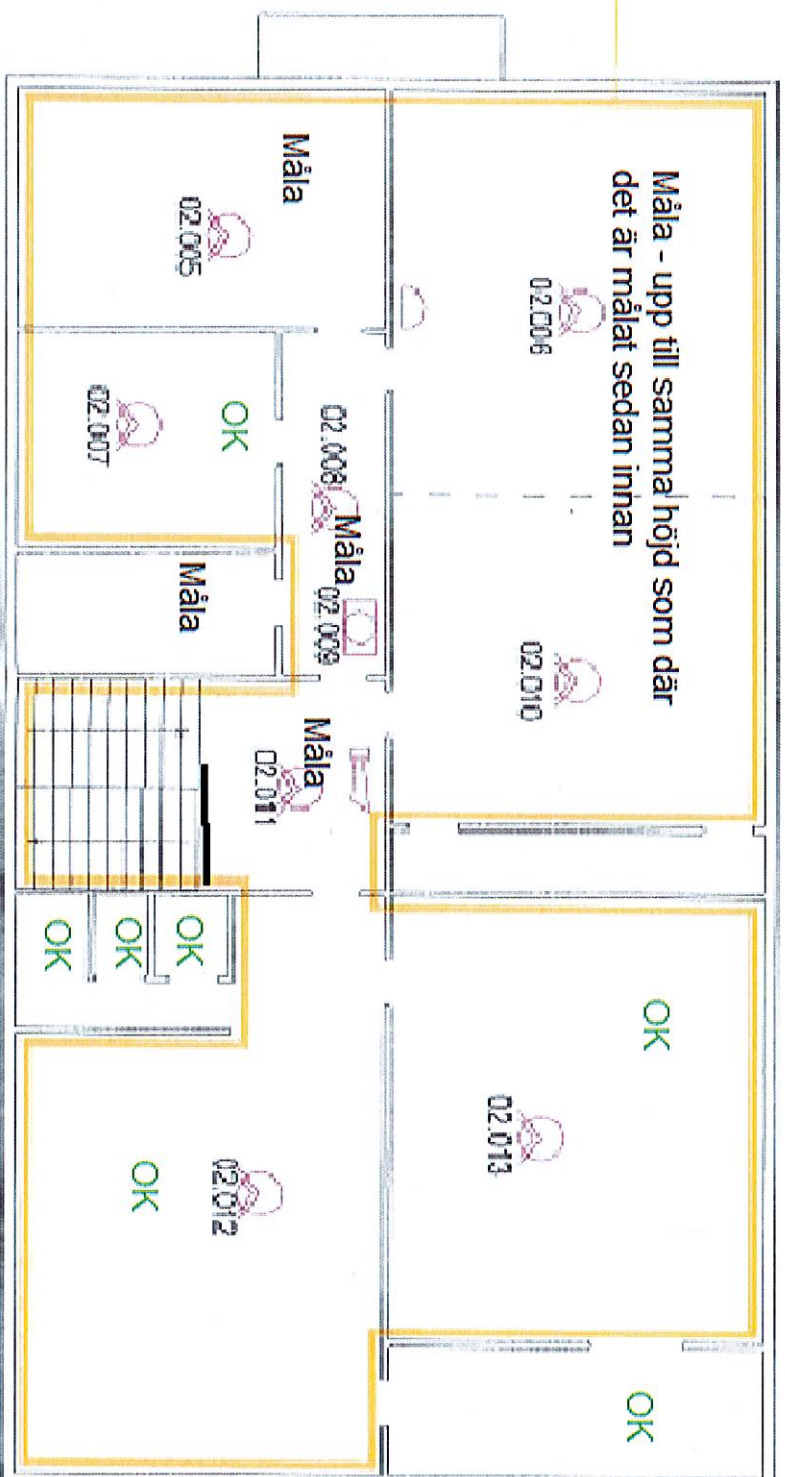

2:A VÅNINGEN

Måla väggar och lister samt rör som är målade sedan tidigare. Inte radiatorer.