


UPPHÄVS

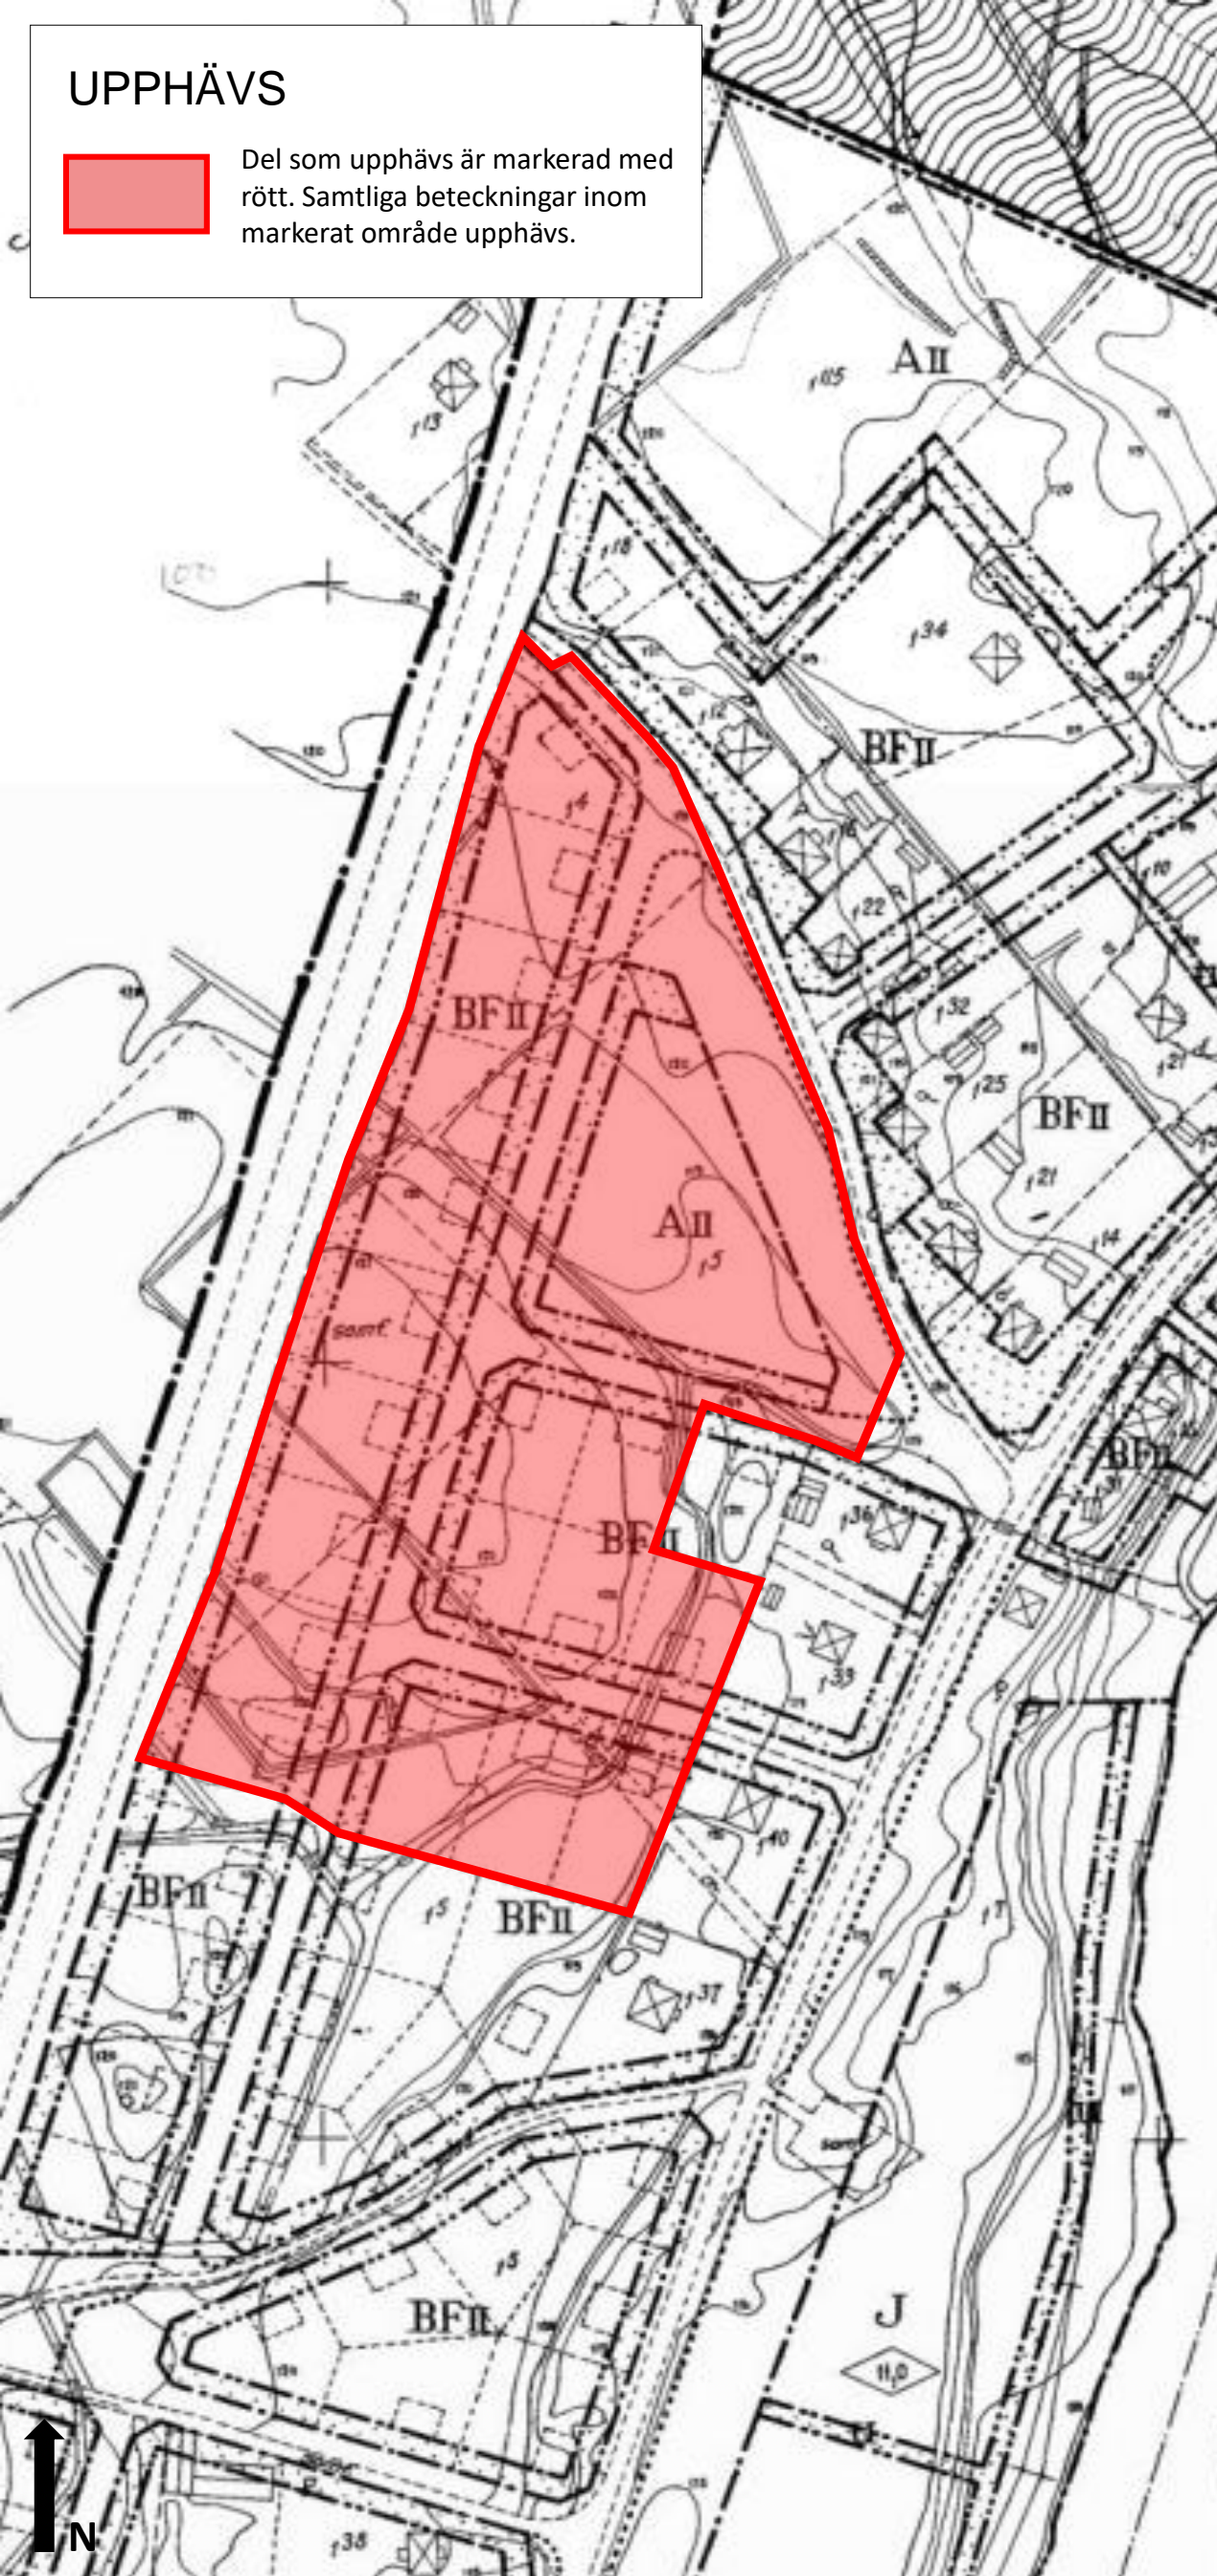

Del som upphävs är markerad med rött. Samtliga beteckningar inom markerat område upphävs.



Beteckningar:

- Gräns för jordregistersocken
- Gräns för by, herman eller jordregisterenhet med särskilt namn
- Gräns för fastighet
- Gränsmärke
- Mätstation
- Höjdpunkt
- Apoteksgräns: Aker
- Apoteksgräns: skogsmark/mosse
- ☒ Bostadshus resp utrus
- ☒ Jordkällare
- ☒ Skyddat botaniskt naturminne
- ☒ Järnvägsspår med växel
- ☒ Elektrisk högsämnings- eller kraftledning
- ☒ Väg
- ☒ Stodmur
- ☒ Staket, plank eller gärdesgränd
- ☒ Fläck
- ☒ Skermsmur
- ☒ Skärning
- ☒ Strandkottare
- ☒ Vattenledning
- ☒ Dyke
- ☒ Arvara
- ☒ Bero
- ☒ Marknivå i meter över samballets nollplan
- ☒ Jordregisterbeteckning
- ☒ Byggnadsplanegräns
- ☒ Väg-, byggnadsmarks- eller annan områdesgräns
- ☒ Bestämmelsegräns
- ☒ Särskild områdesgräns (anordnande av stängsel)
- ☒ Gräns ej avsedd att fastställas
- ☒ Illustrationsvis inringad hus
- ☒ Antal våningar
- ☒ Byggnadshöjd
- ☒ Vz Del av vattenområde tillgänglig för järnvägstrafik
- ☒ Z Mark eller del av vattenområde tillgänglig för allmän gatustrafik
- ☒ U Mark tillgänglig för underjordiska ledningar
- ☒ A Område för allmänt ändamål
- ☒ B Område för bostadsändamål
- ☒ BF Område för bostadsändamål, fristående hus
- ☒ BFH Område för bostads- och handelsändamål, fristående hus
- ☒ BHS Område för bostads- och handelsändamål, sammanbyggda hus
- ☒ HS Område för handelsändamål, sammanbyggda hus
- ☒ C Område för samlingslokaler o dyl.
- ☒ G Område för garageändamål
- ☒ J Område för industriändamål
- ☒ Jm Område för småindustriändamål
- ☒ Jh Område för handelssträdgårdsrändamål
- ☒ Jj Område för järnvägsändamål
- ☒ K Område för kyrkligt ändamål
- ☒ Ri Område för idrottsändamål
- ☒ Rf Område för folkparksändamål
- ☒ Es Område för transformatorändamål
- ☒ V Vattenområde
- ☒ Jp Mark för industripark
- ☒ Mark som inte får bebyggas
- ☒ Allmän plats, park eller plantering
- ☒ Allmän plats, vägmack

Gränsbeteckningar

- ☒ Byggnadsplanegräns
- ☒ Gällande områdes- och bestämmelsegräns
- ☒ Gällande områdes- och bestämmelsegräns avsedd att utgå
- ☒ Väg-, byggnadsmarks- och annan områdesgräns
- ☒ Särskild områdesgräns (anordnande av stängsel)
- ☒ Bestämmelsegräns
- ☒ Gränslinjer ej avsedda att fastställas

Allmän plats

- ☒ Vägmark
- ☒ Park eller plantering

Byggnadsmark

- ☒ A Område för allmänt ändamål
- ☒ B Område för bostadsändamål, sammanbyggda hus
- ☒ BF Område för bostadsändamål, fristående hus
- ☒ G Område för garageändamål

Specialområde

- ☒ Es Transformatorstation

Övriga beteckningar

- ☒ Mark som icke får bebyggas
- ☒ Vöghöjd
- ☒ I III Antal våningar
- ☒ ☐ Föreslaget läge för nybyggnad ej avsett att fastställas
- ☒ ☒ Mark tillgänglig för underjordiska ledningar

Grundkarta och beteckningar är hämtade från byggnadsplan Hy 501.

Upphävande av del av byggnadsplan Hy 501 över

Västra Åkralt 1:66

Hylte kommun, Halland län

Upprättad 2022-01-11

Samhällsbyggnadskontoret

Veronica Andersson Amanda Bengtsson Backman
TF Plan- och byggchef Planarkitekt



Antagen av:

Laga kraft:

