


UPPHÄVS



Del som upphävs är markerad med rött. Samtliga beteckningar inom markerat område upphävs.

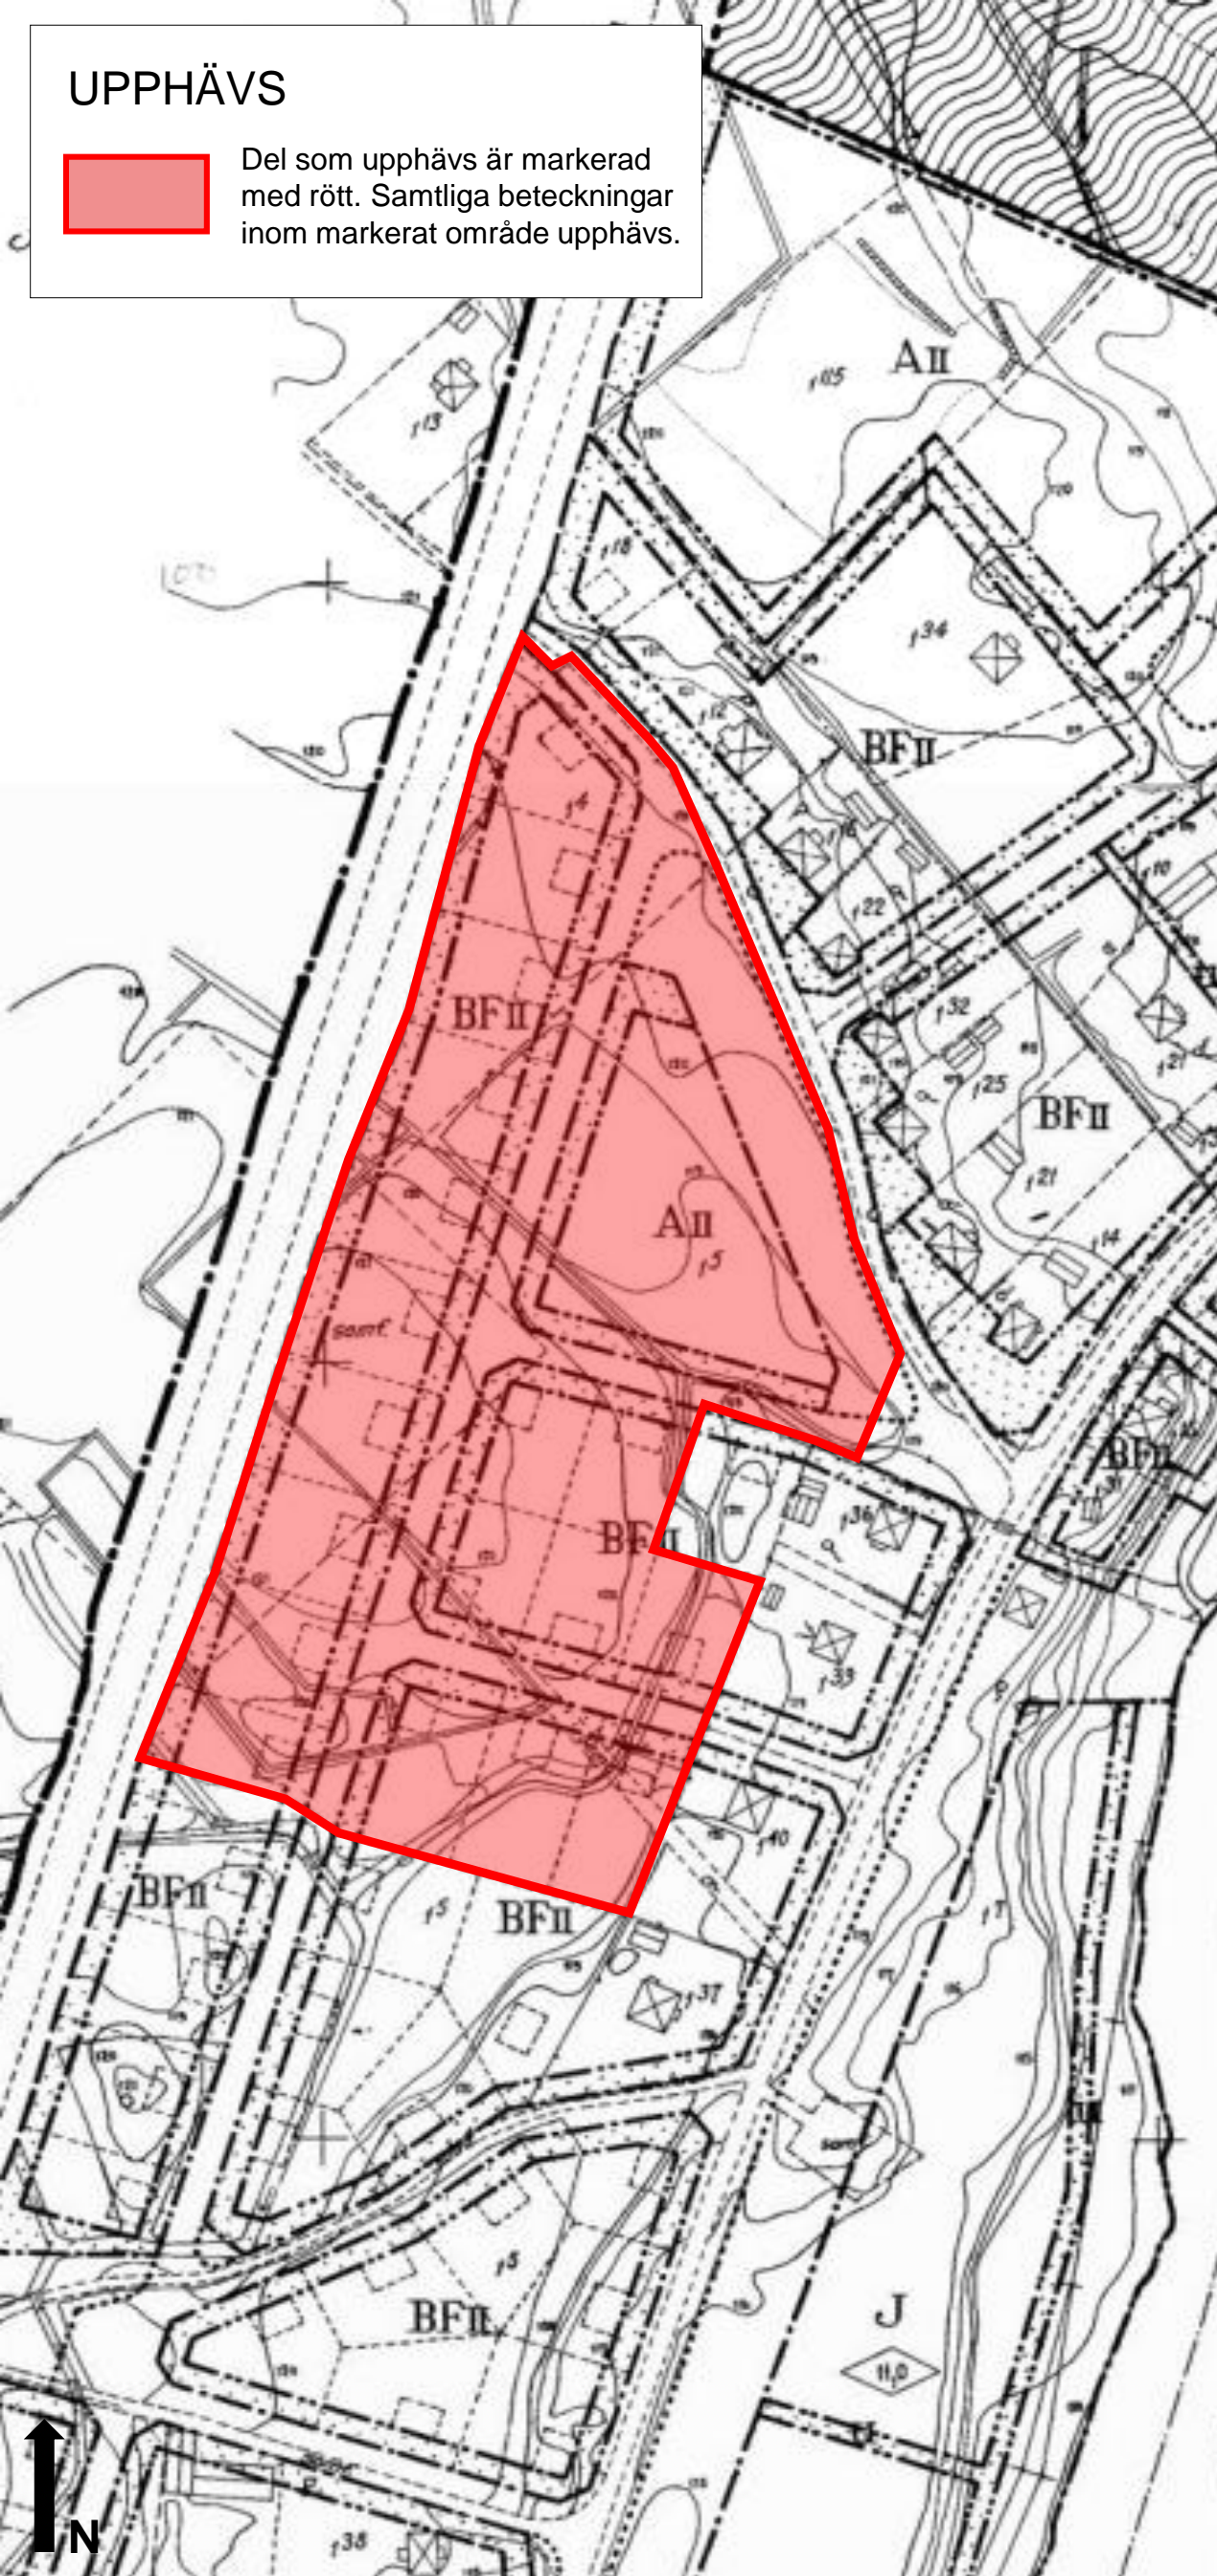

Beteckningar:

- Gräns för jordregistersocken
- Gräns för by, herman eller jordregisterenhet med särskilt namn
- Gräns för fastighet
- Gränsmärke
- Polypunkt
- Höjdpunkt
- Apokapsgräns: Åker
- ⊠ Apokapsgräns: Skogsmark/messe
- ⊠ Bostadshus resp uthus
- ⊠ Jordkällare
- ⊠ Fördylst botaniskt naturminne
- ⊠ Järnvägspåre med växel
- ⊠ Elektrisk högsämrings- eller kraftledning
- ⊠ Väg
- ⊠ Stådmur
- ⊠ Staket, plank eller gärdsgård
- ⊠ Häck
- ⊠ Stenmur
- ⊠ Skärning
- ⊠ Strandkottare
- ⊠ Vattenårring
- ⊠ Dike
- Årsvan
- Is
- Måttkavve i meter över samballets nollplan
- Jordregisterbeteckning
- Byggnadsplanegräns
- Väg- byggnadsmarks- eller annan områdesgräns
- Bestämmelsegräns
- Särskild områdesgräns (anordnande av stängsel)
- Gränser ej avsedda att fastställas
- Illustrationsvis inlagda hus
- I II III Antal våningar
- ⊠ Byggnadshöjd
- Vz Del av vattenområde tillgänglig för järnvägstrafik
- Z Mark eller del av vattenområde tillgänglig för allmän gatustrafik
- u Mark tillgänglig för underjordiska ledningar
- A Område för allmänt ändamål
- B Område för bostadsändamål
- BF Område för bostadsändamål, fristående hus
- BF Område för bostads- och småindustriändamål, fristående hus
- BHS Område för bostads- och handelsändamål, sammanbyggda hus
- HS Område för handelsändamål, sammanbyggda hus
- C Område för samlingslokaler o.dyl.
- G Område för garageändamål
- J Område för industriändamål
- Jm Område för småindustriändamål
- Lh Område för handelsträdgårdsändamål
- Lj Område för järnvägsändamål
- K Område för kyrkligt ändamål
- Ri Område för idrottsändamål
- Rf Område för folkparksändamål
- Es Område för transformatorändamål
- V Vattenområde
- Jp Mark för industripark
- Mark som inte får bebyggas
- Allmän plats; park eller plantering
- Allmän plats; vägmärk

Gränsbeteckningar

- ⊠ Byggnadsplanegräns
- ⊠ Gällande områdes- och bestämmelsegräns
- ⊠ Gällande områdes- och bestämmelsegräns avsedd att utgå
- ⊠ Väg-, byggnadsmarks- och annan områdesgräns
- ⊠ Särskild områdesgräns (anordnande av stängsel)
- ⊠ Bestämmelsegräns
- ⊠ Gränslinjer ej avsedda att fastställas

Allmän plats

- ⊠ Vägmark
- ⊠ Park eller plantering

Byggnadsmark

- ⊠ Område för allmänt ändamål
- ⊠ Område för bostadsändamål, sammanbyggda hus
- ⊠ Område för bostadsändamål, fristående hus
- ⊠ Område för garageändamål

Specialområde

- ⊠ Transformatorstation

Övriga beteckningar

- ⊠ Mark som inte får bebyggas
- 0,05 Våghöjd
- I III Antal våningar
- ⊠ Föreslaget läge för nybyggnad ej avsedd att fastställas
- ⊠ Mark tillgänglig för underjordiska ledningar

Grundkarta och beteckningar är hämtade från byggnadsplan Hy 501.

Upphävande av del av byggnadsplan Hy 501 över

**Västra Åkralt 1:66 Hyltebruk
Hylte kommun, Halland län**

ANTAGANDEHANDLING
Upprättad 2023-01-11

Samhällsbyggnadskontoret

Veronica Andersson Amanda Bengtsson Backman
TF Plan- och bygghet Planarkitekt



Antagen av:

Laga kraft:

Planens beteckning:

