


FÖRKLARINGAR
FÖRORTNINGAR ENL SS 9:22 4:2

A REV BYGGLOV 2022-11-30 HIG
BYGGLOV
BYGGLOV

Bygglövshandling

Bagge
Nittelbo 1:173 Hyltebruk Hylte Kommun

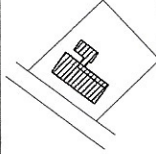


Accent
arkitekter

BYGGLOV
P:10 1681A
BYGGLOV
2022-11-30
BYGGLOV
Nittelbo 1:173 Hyltebruk Hylte Kommun
Till- och ombyggnad Bostadshus
Hus 1 Fasadnr

SKALA A:1
150/1100
BYGGLOV
A-403-001 A



FASAD MOT NORR

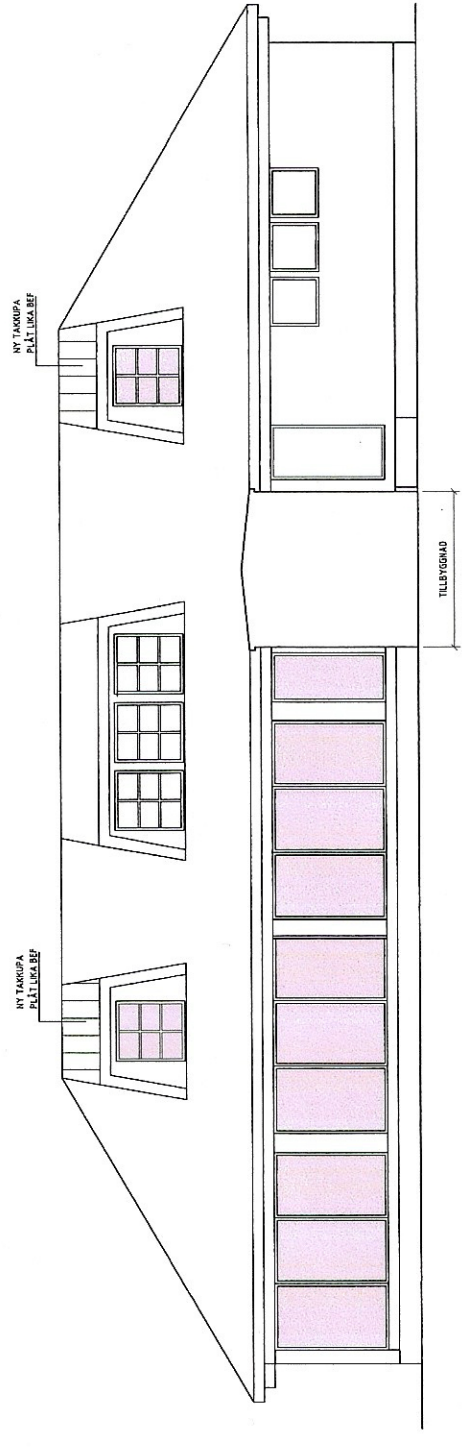

FASAD MOT SÖDER