

FÖRKLARINGAR

FÖRKÖSTNINGAR ENKELT SS 03 20 02

MÅTT KONTROLLERAS PÅ PLATS


BRANDELLSGRÄNS

BEF VÄGGAR/DÖRRAR

NYA VÄGGAR/DÖRRAR

NYA ÖBJERT I BEF VÄGGAR

RIVES

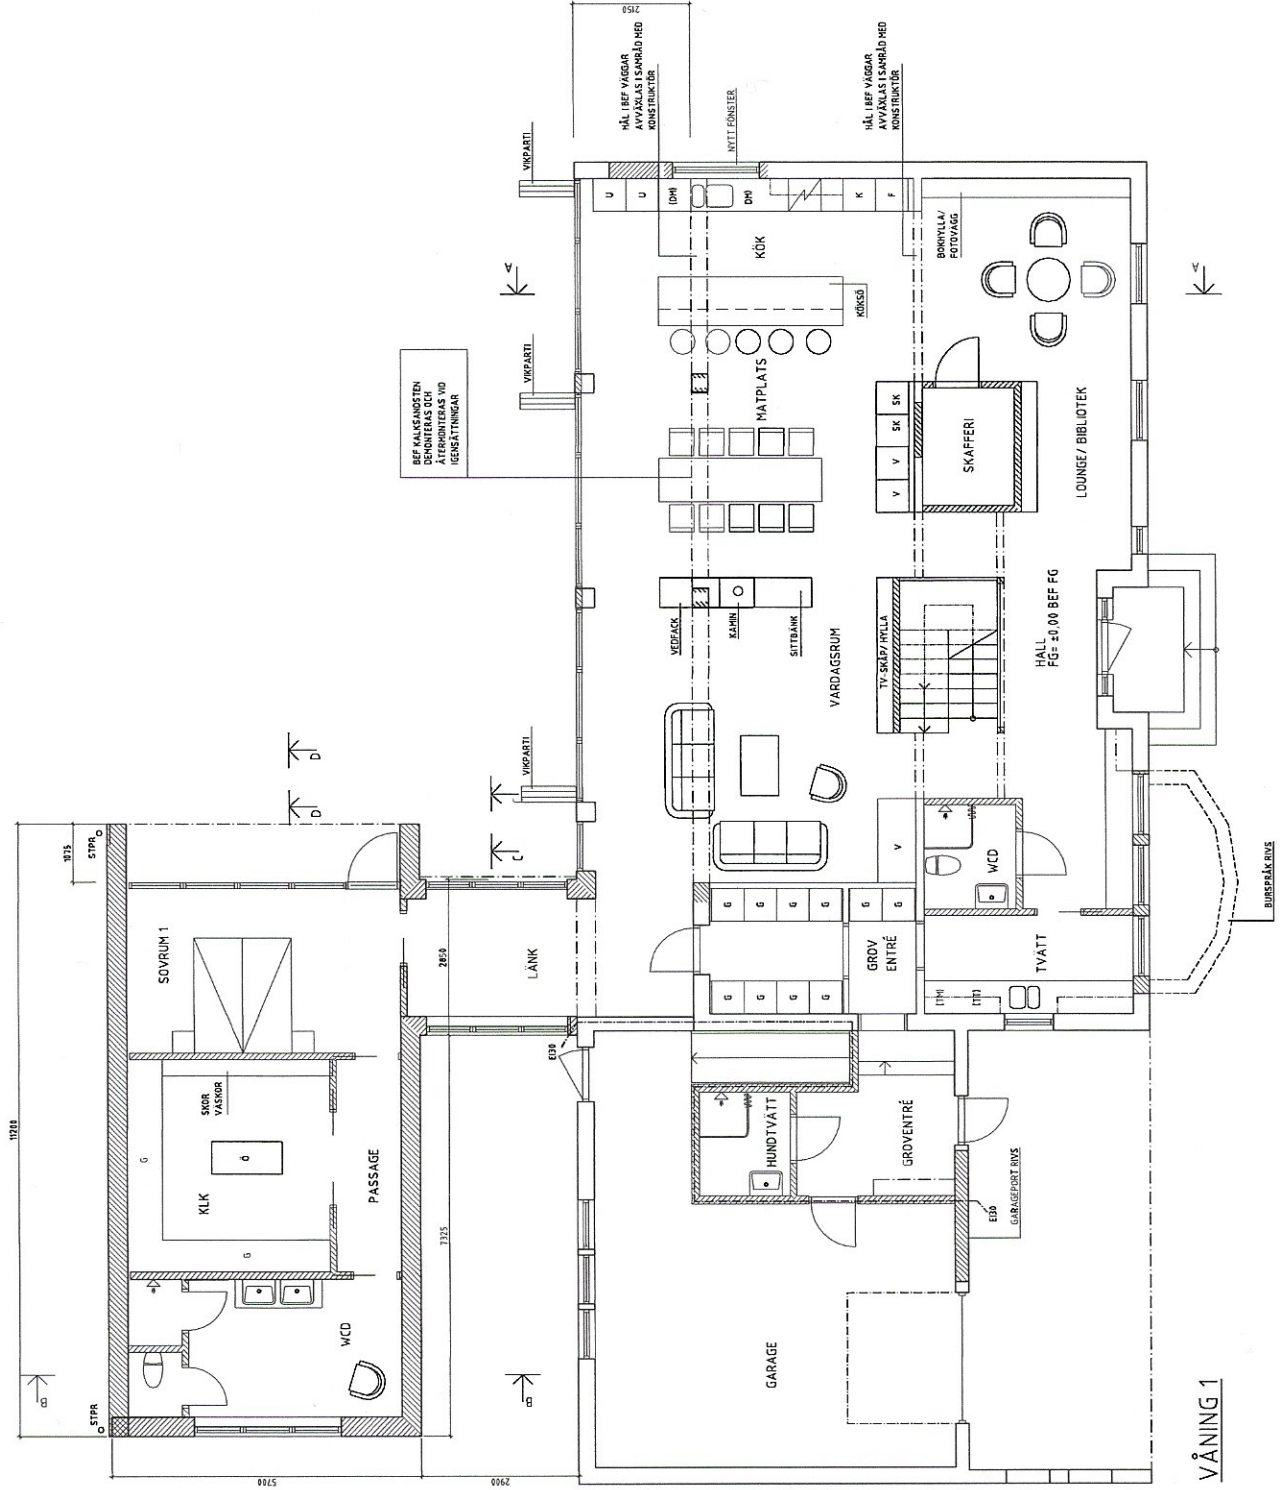

VÅNING 1

REF BYGGLOV	2023-11-30	REG
BYGGLOV		
<b>Bygghovshandling</b>		
Bagge		
Nittbo 1173 Hyttebruk Hytte Kommun		
		
		
<b>Accent arkitekter</b>		
PROJEKTERARE	E. Almqvist	
BYGGLOV	2023-11-30	
BYGGLOV	2023-11-30	
Nittbo 1173 Hyttebruk Hytte Kommun		
Till- och ombyggnad Bostadshus		
Hus 1 Våning 1		
SKALA AVÅT	150% / 1:00	BYG
BYG	A-40-1-110	A