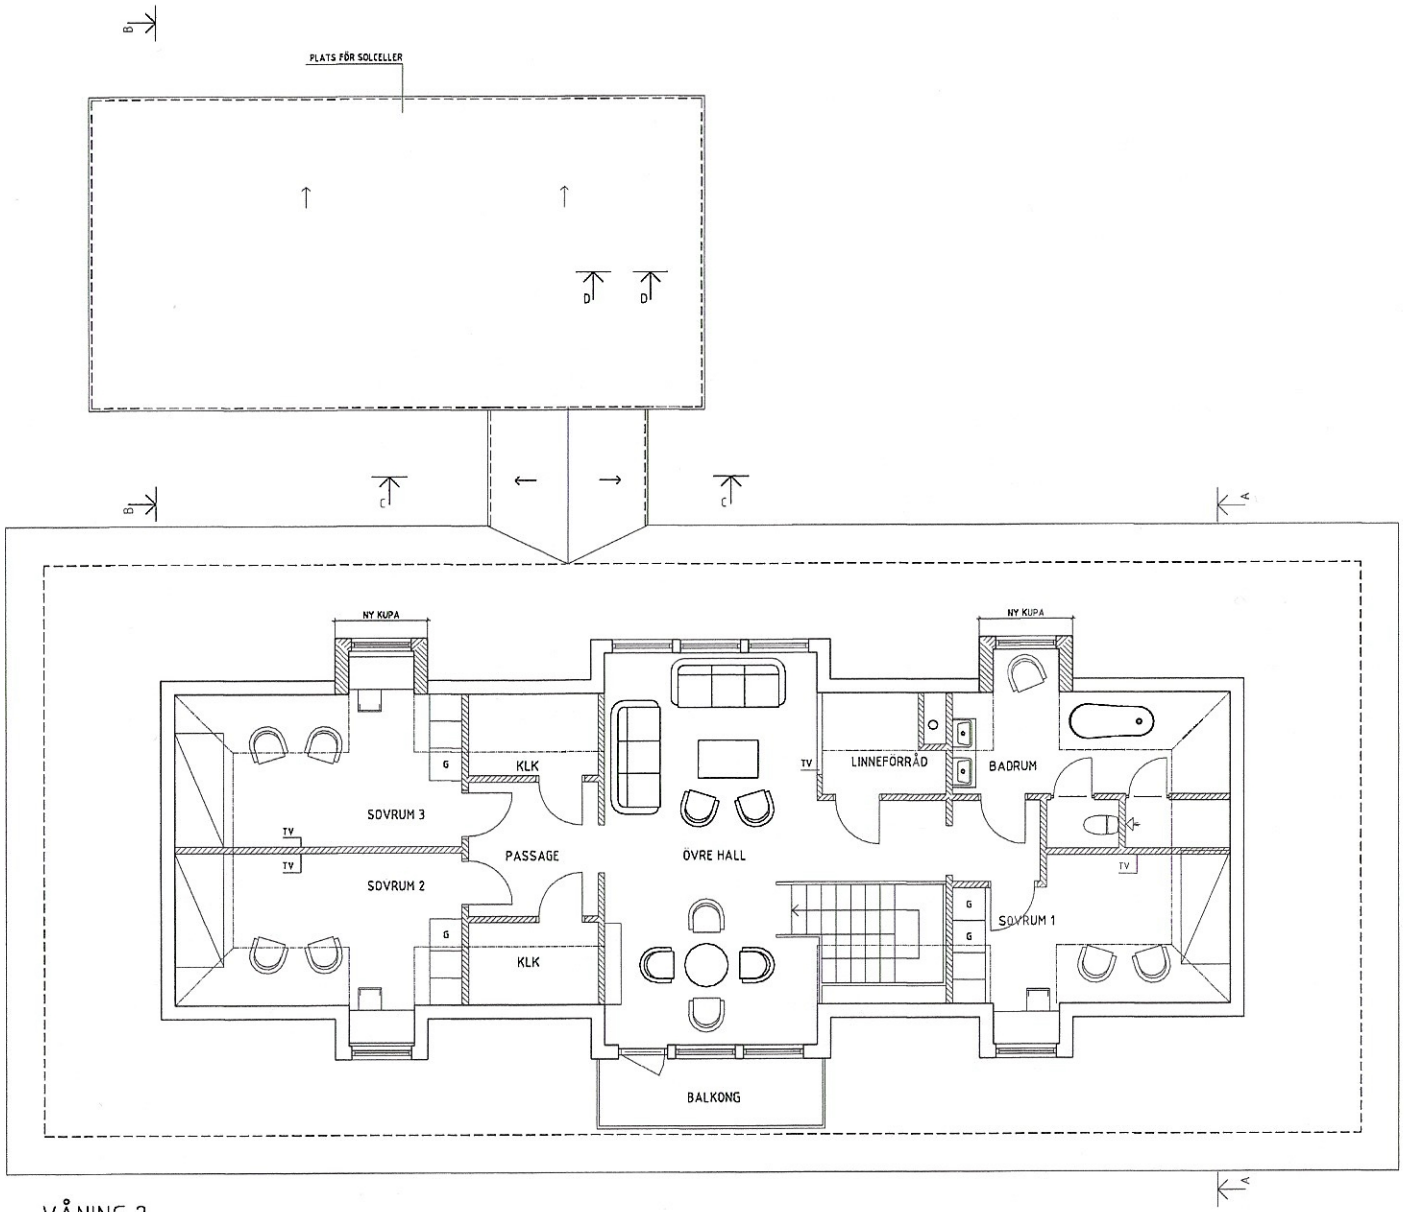

VÅNING 2

FÖRKLARINGAR

FÖRKORTNINGAR ENLIGT SS 83 22 02
MÅTT KONTROLLERAS PÅ PLATS

- BRANDCELLSGRÄNS
- BEF VÄGGAR/DÖRRAR
- NYA VÄGGAR/DÖRRAR
- NYA OBJEKT I BEF VÄGGAR
- RIVES
- LUTNING

BET	ÄNDRINGEN AVSER	DATUM	SIGN
A	REV BYGGLOV	2023-11-30	IMG

Bygglovshandling

Bagge
Nittebo 1.173 Hyltebruk Hylte Kommun

RITNINGSFIGUR

Accent arkitekter

PROJEKT	RITAD/KONSTR AV	UPPDRAGSLEDARE
P20 1681A	IMG	E Albinsson
DATUM	ANSVARIG	
2023-04-27	Accent Arkitekter	

Nittebo 1.173 Hyltebruk Hylte Kommun
Till- och ombyggnad Bostadshus
Hus 1 Våning 2

SKALA A4/A3	NUMMER	BET
1:50/ 1:100	A-40.1-120	A

REF:
LAGER:
PLOT:

Dnr PBE 2023-000239 – Ankom 2023-12-13 - Idnr 79401