


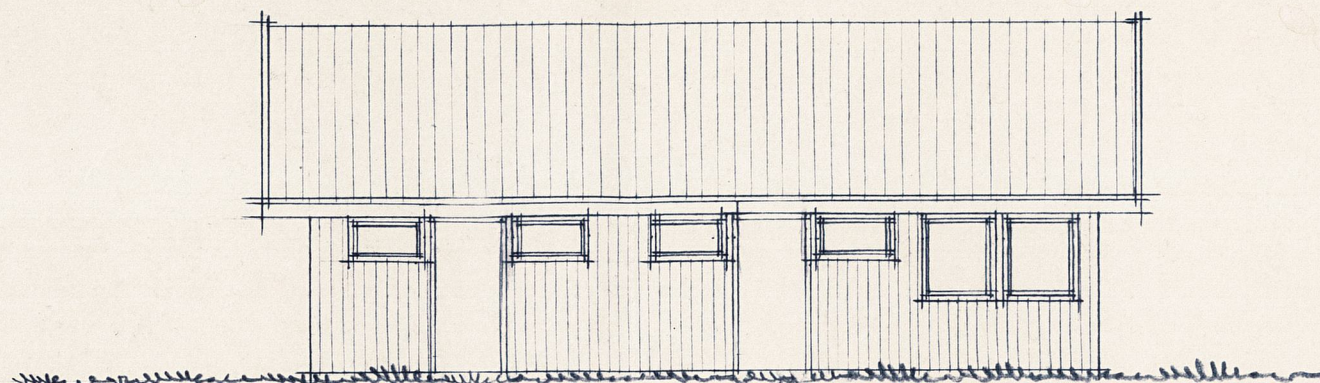


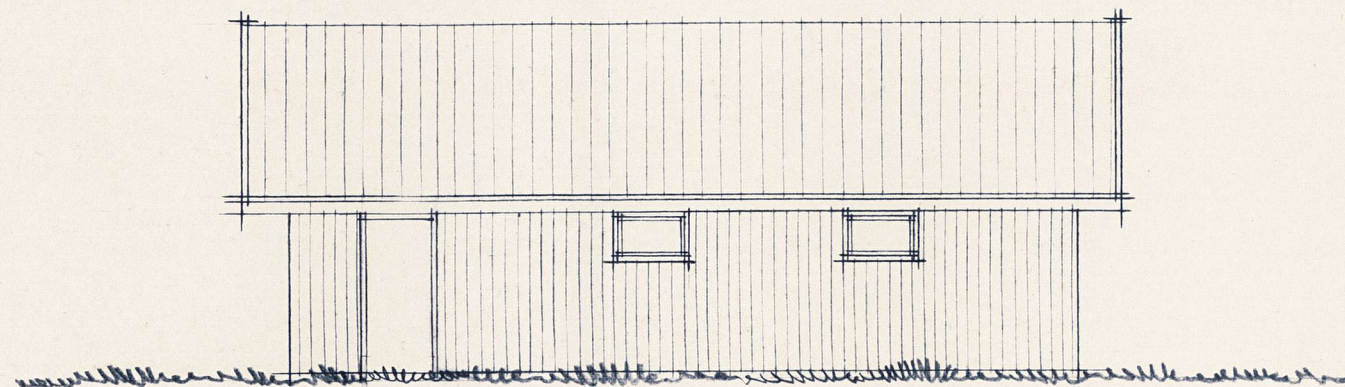


FASAD MOT SYDVÄST

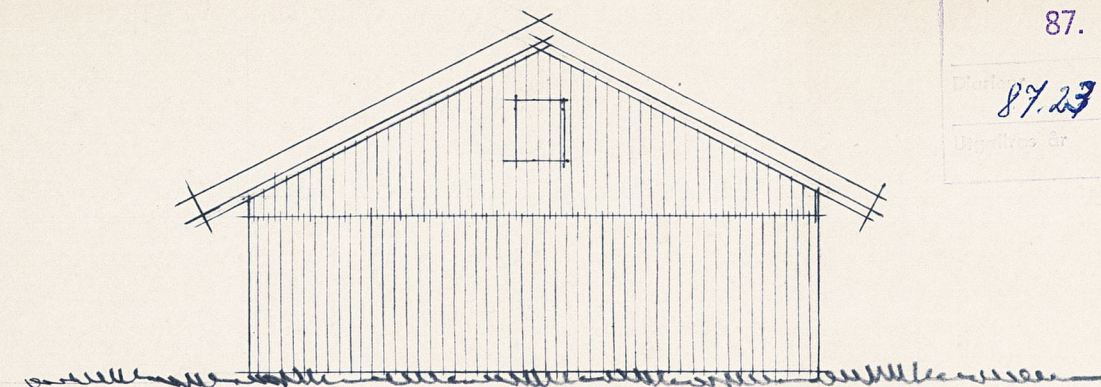


FASAD MOT NORDÖST

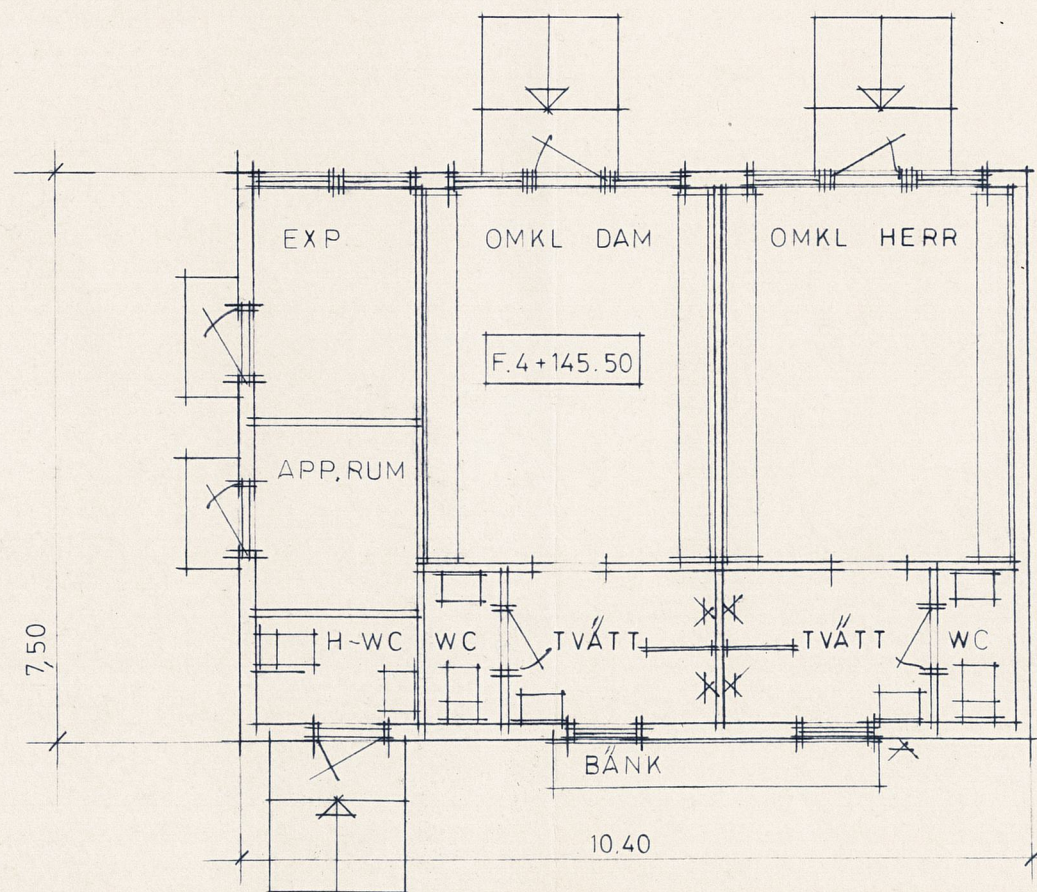

FASAD MOT NORDVÄST

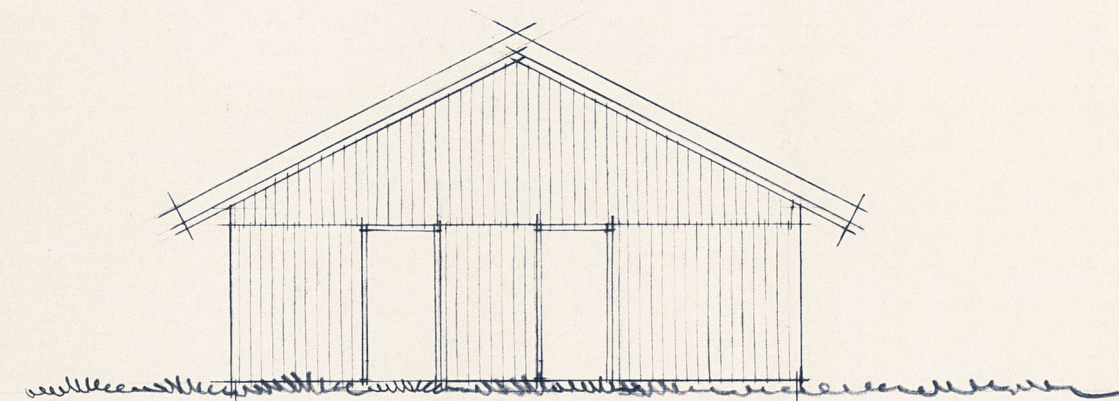

FASAD MOT SYDÖST

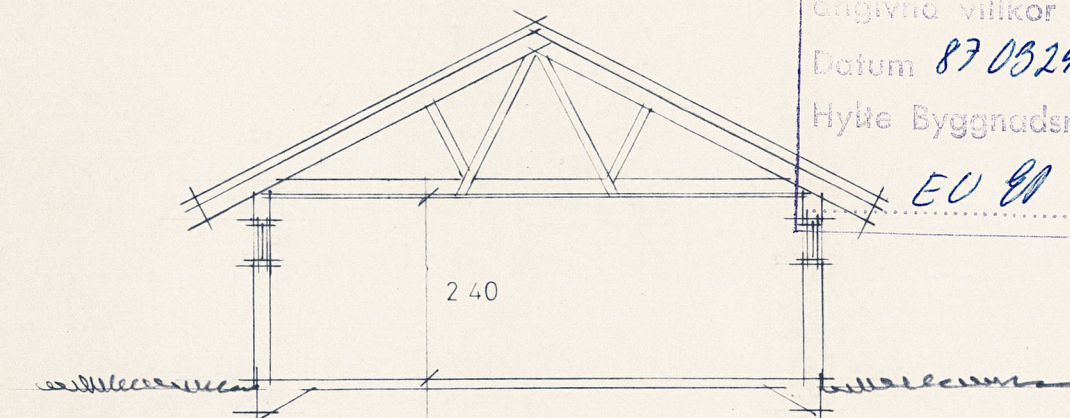

SEKTION

Byggnadslov beviljat med i beslutet
angivna villkor
Datum 87.03.24 § 76 Dnr. 87.23
Hylte Byggnadsnämnd

EU 80

MEK. VENTILATION. ENL
SÄRSKILD RITNING

bpp

BYGG- OCH PLANPROJEKTERING AB
HALMSTAD 035/10 01 90

RITAD AV

M. J.

HANDLAGGES AV

M. J.

HALMSTAD 1987-02-20

[Signature]

REV.	ANT.	REVIDERINGEN AVSER	SIGN.	DATUM

SKÄRSHULT 2:1, HYLTE KOMMUN
NYBYGGNAD AV SERVICEBYGGNAD

PLAN, FASADER, SEKTION

SKALA: 1:100

ARBETSNR.

86164

RITNINGSNR.

A 2

REV.