


Vi kommer att flytta ut era kablar och sätta ett nytt belysnings-skåp utanför stationen. Eon vill ha mätning på belysningen.

Eventuell samförläggning för dessa stolpar. Vi kommer med vårt schakt gå förbi samtliga dessa stolpar och kan då passa på att förlägga ny GBL kabel samt sätta nya stolpar

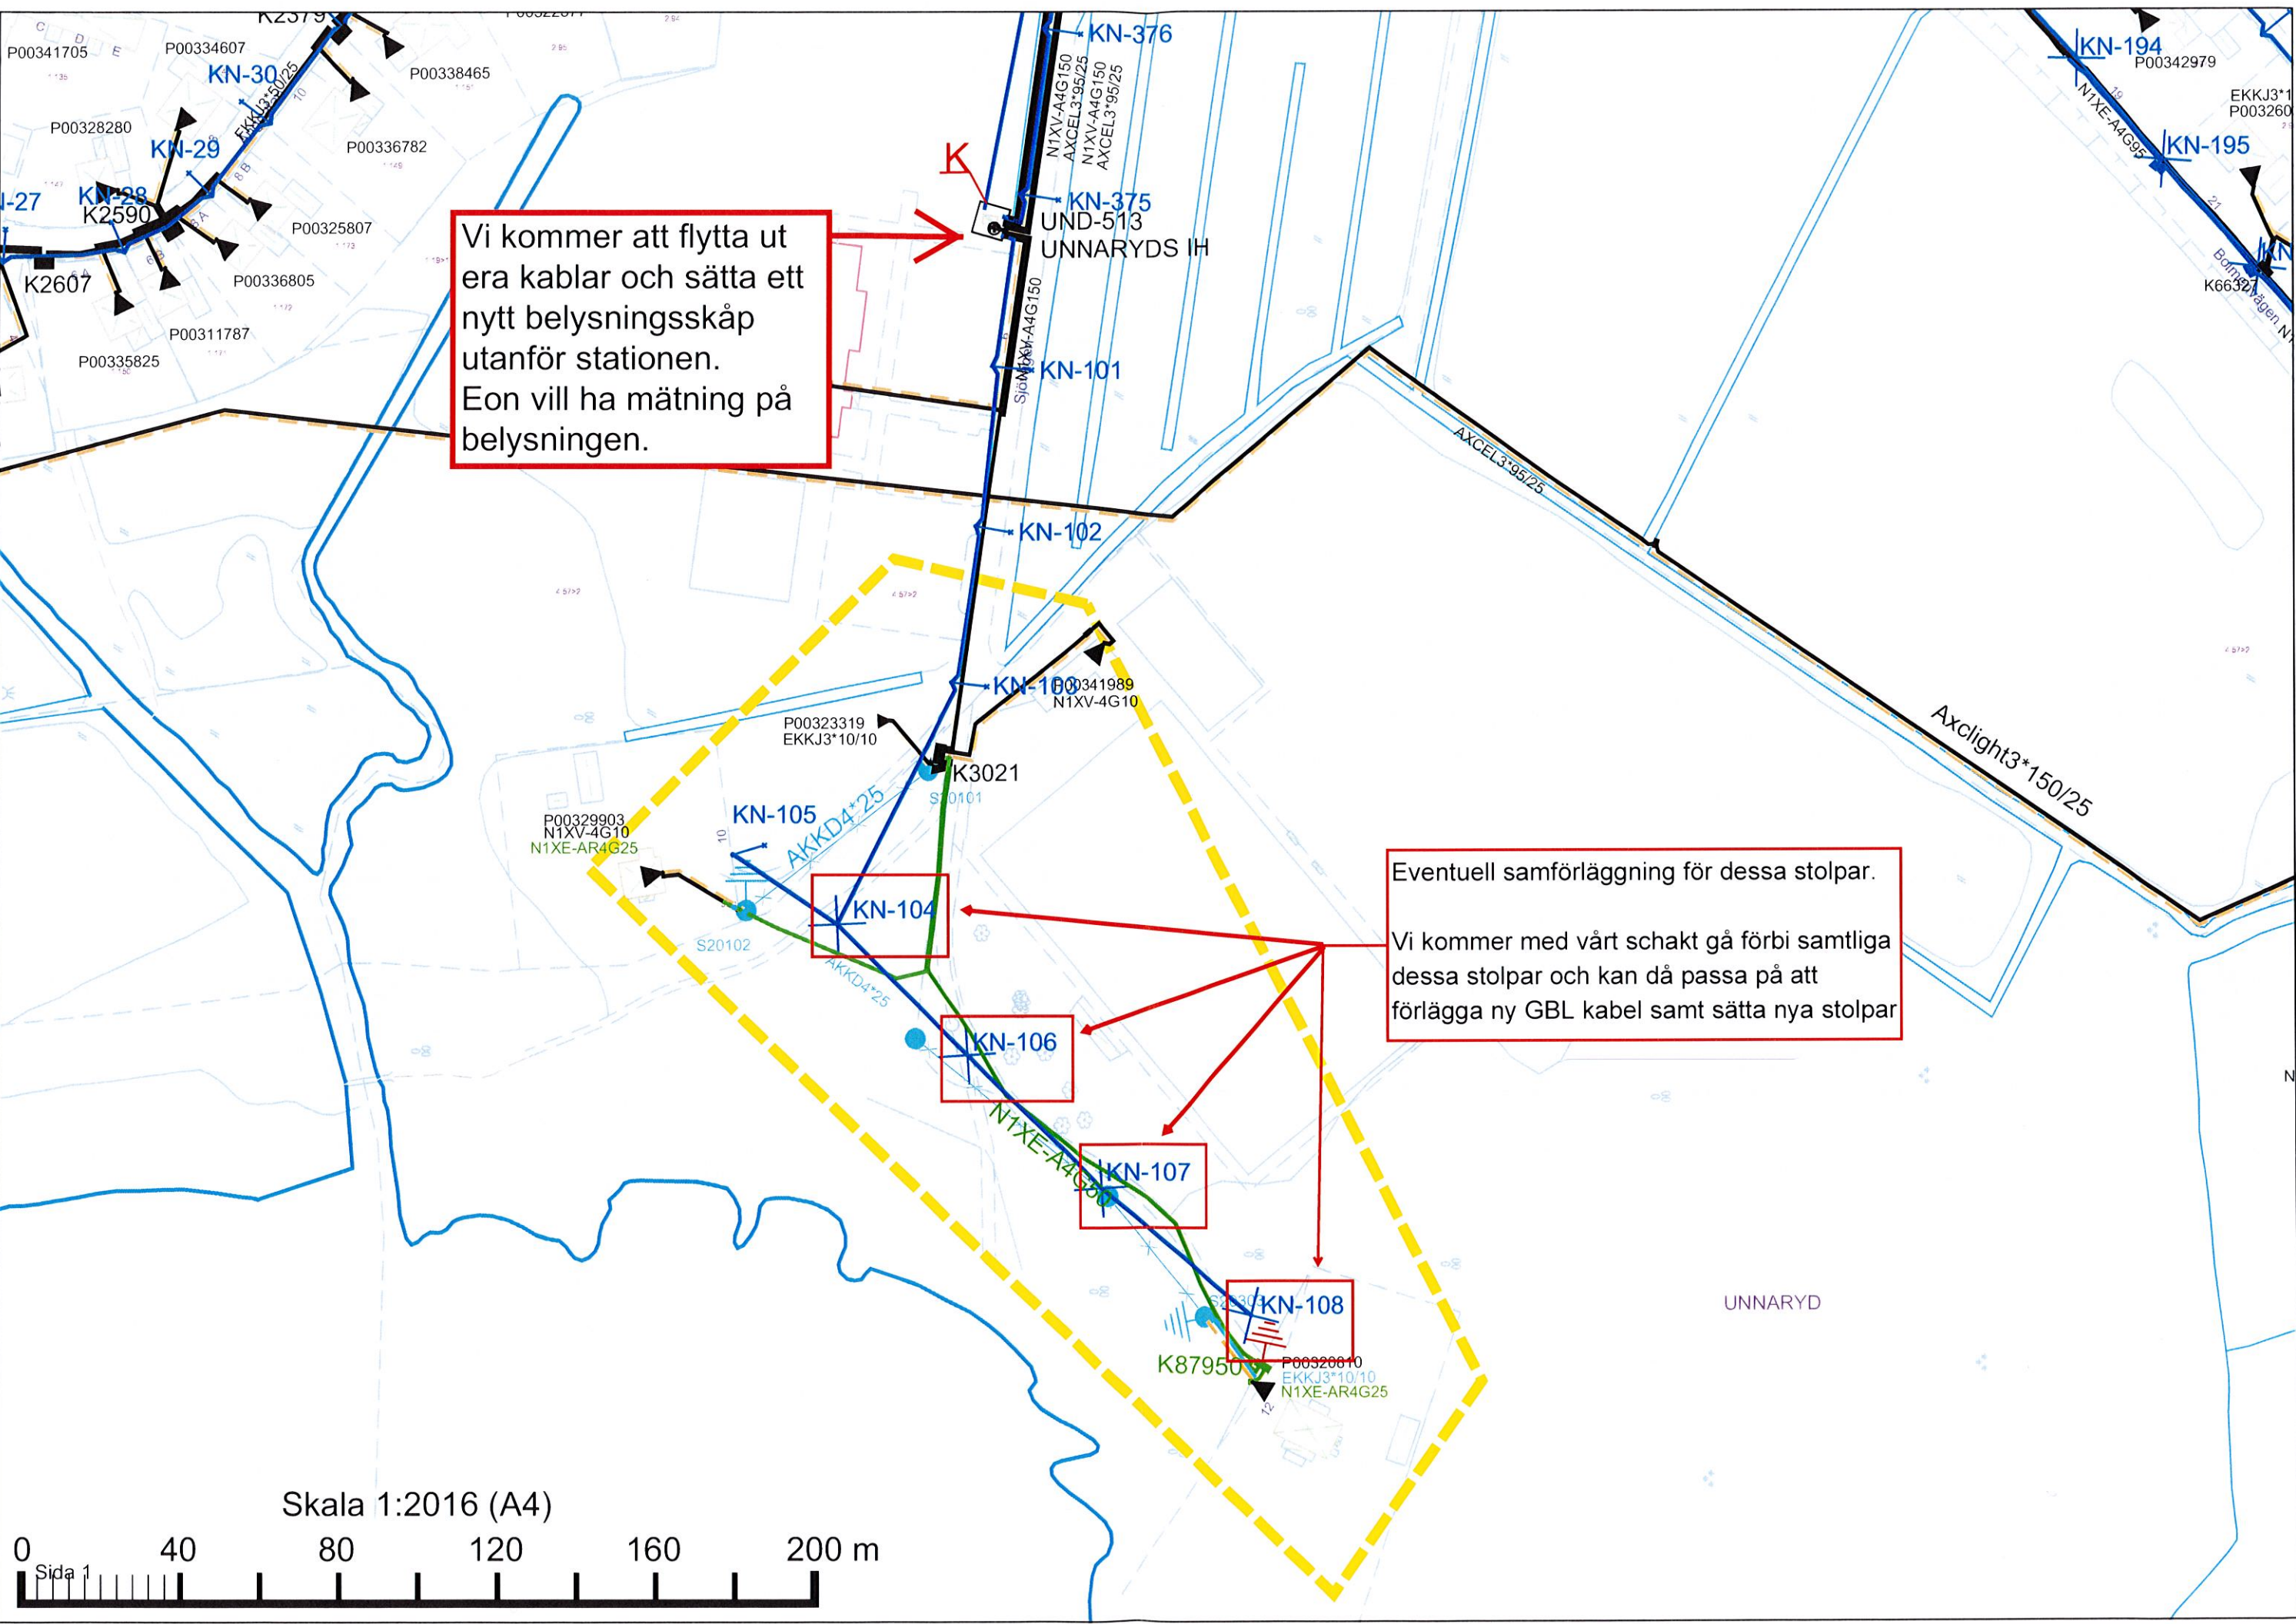

Skala 1:2016 (A4)

